


PLANTA DE LOCAÇÃO Escala 1:50

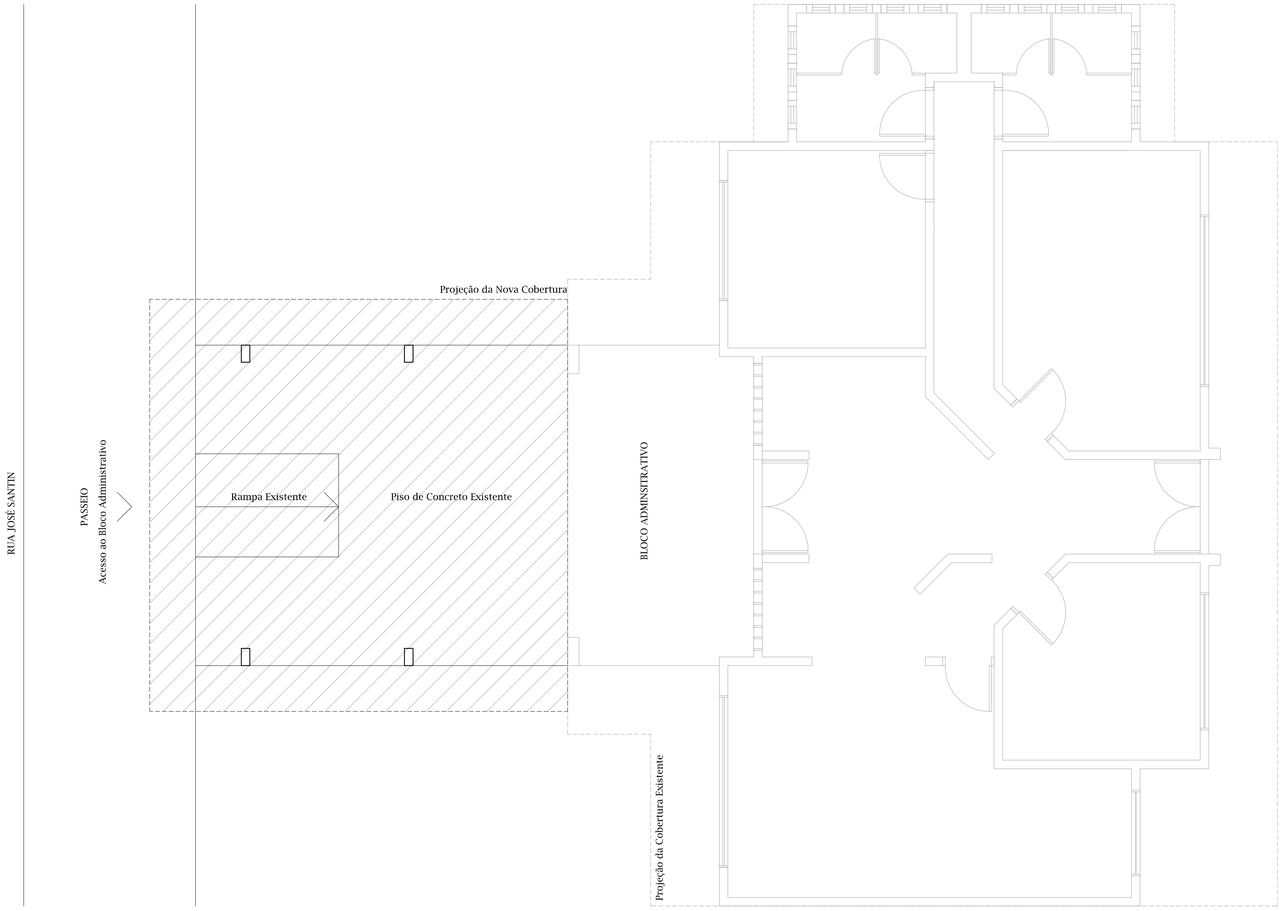


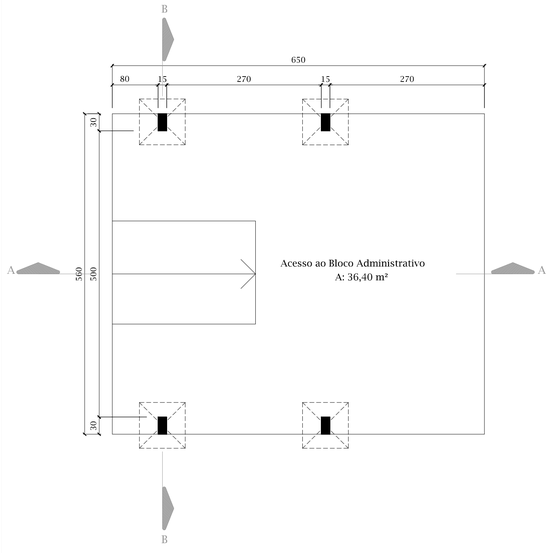


PLANTA BAIXA Escala 1:50

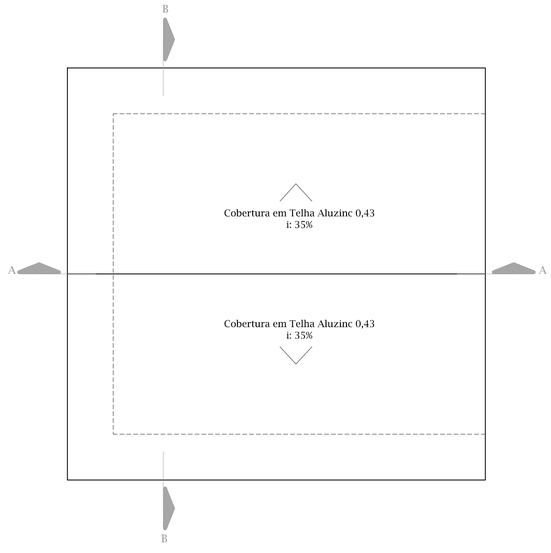

PLANTA COBERTURA Escala 1:50

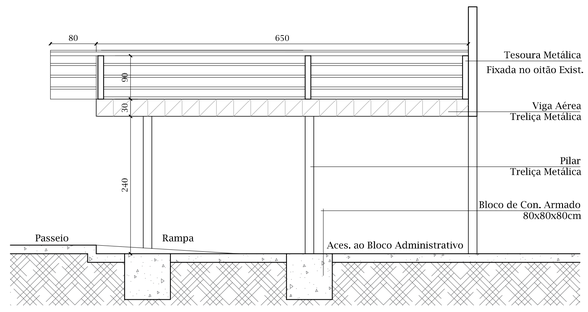

CORTE AA Escala 1:50

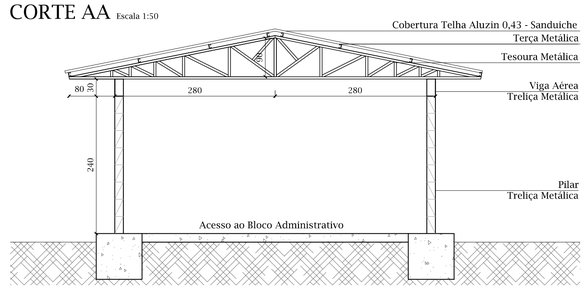

CORTE BB Escala 1:50

CROQUI ESQUEMÁTICO

CRECHE MARIA JOSÉ DE MENEZES

Obra:
COBERTURA DE ACESSO - BLOCO ADMINISTRATIVO
Rua José Santin, nº 20 - Centro - Ouro Verde/SC

Data: 12/2018

Escala: Indicada

Área: 36,40 m²

Desenho:

Resp. Técnico:
Fabiane Bernardi/Arquiteta e Urbanista/CAU A50871-3

Proprietário:
Município de Ouro Verde

Especificação:
Planta de Locação
Planta Baixa
Planta Cobertura
Corte AA e BB

Prancha: ÚNICA