

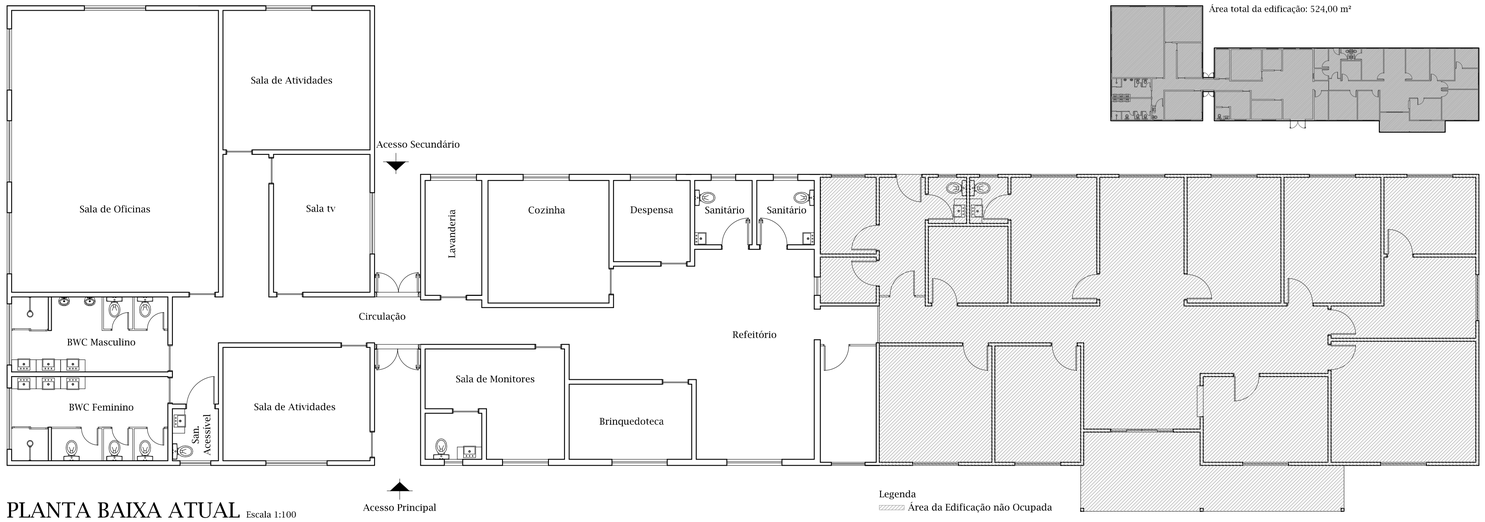


PLANTA BAIXA ATUAL Escala 1:100

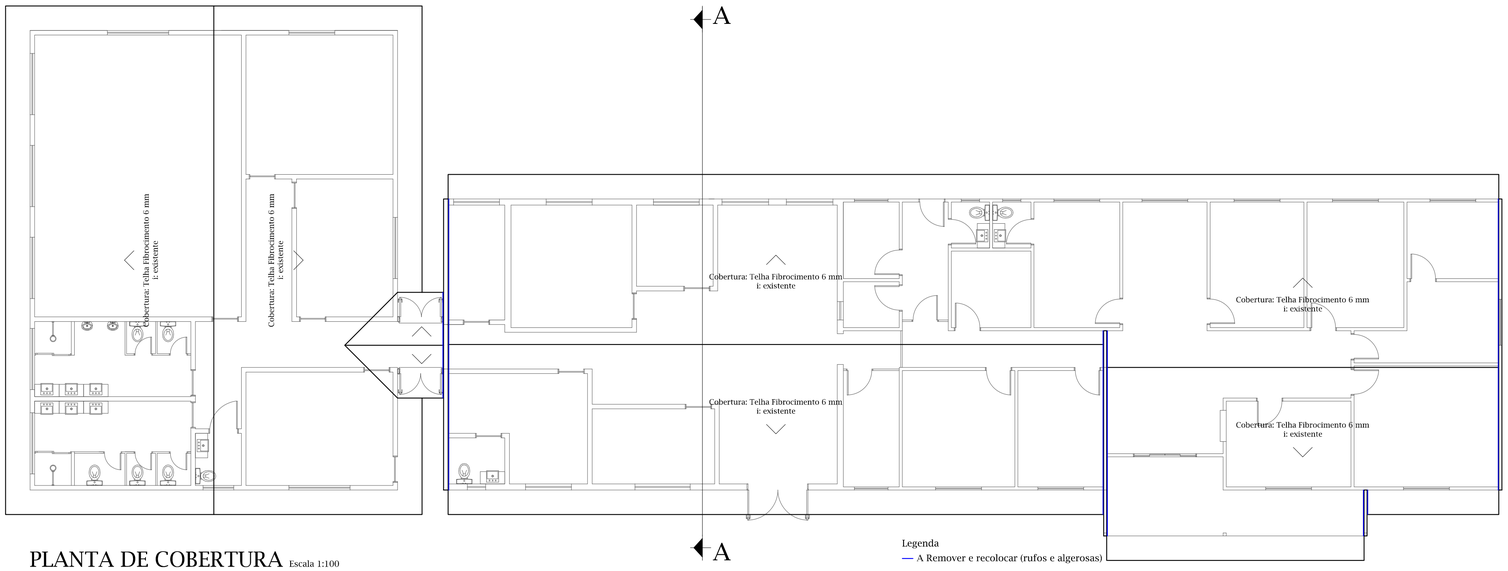


PLANTA DE COBERTURA Escala 1:100

CORTE ESQUEMÁTICO AA Escala 1:50

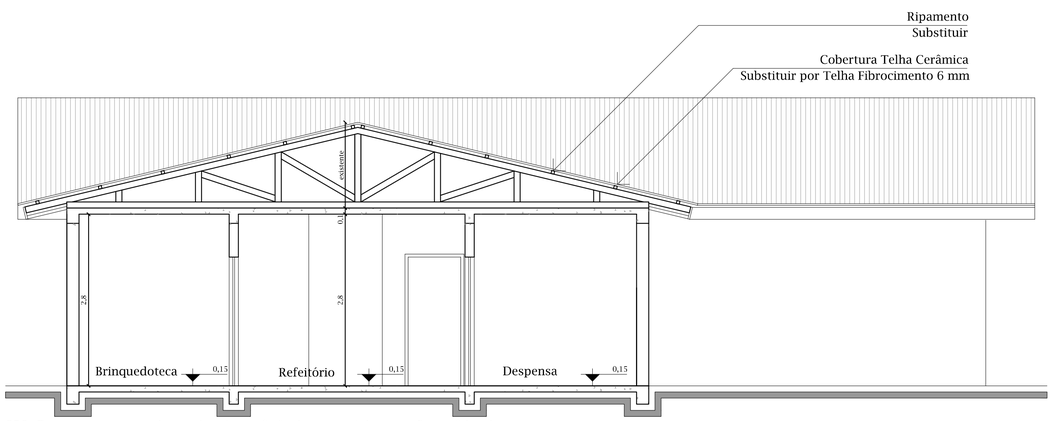

OBS.: Desenho meramente ilustrativo. As conferências necessárias deverão ser feitas in loco.

PLANTA DE LOCALIZAÇÃO Escala 1:1000

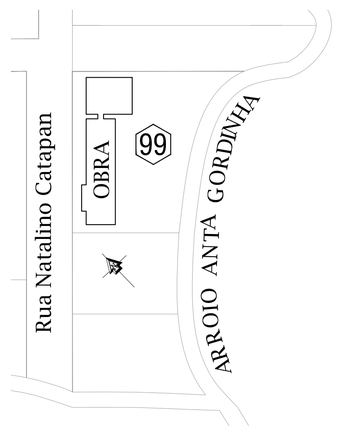

PROJETO ARQUITETÔNICO
REFORMA

Obra: Reforma de SCFV Serviço de Convivência e Fortalecimento de Vínculos Rua Natalino Catapan, nº 238, Centro - Ouro Verde/SC		Data: 01/2020
Resp. Técnico: Fabiane Bernardi/Arquiteta e Urbanista/CAU A50871-3 Proprietário: Município de Ouro Verde		Escala: Indicada Área: 524,00 m² Desenho:
Especificação: PLANTA BAIXA ATUAL PLANTA DE COBERTURA CORTE ESQUEMÁTICO AA PLANTA DE LOCALIZAÇÃO		Prancha: 01 de 02