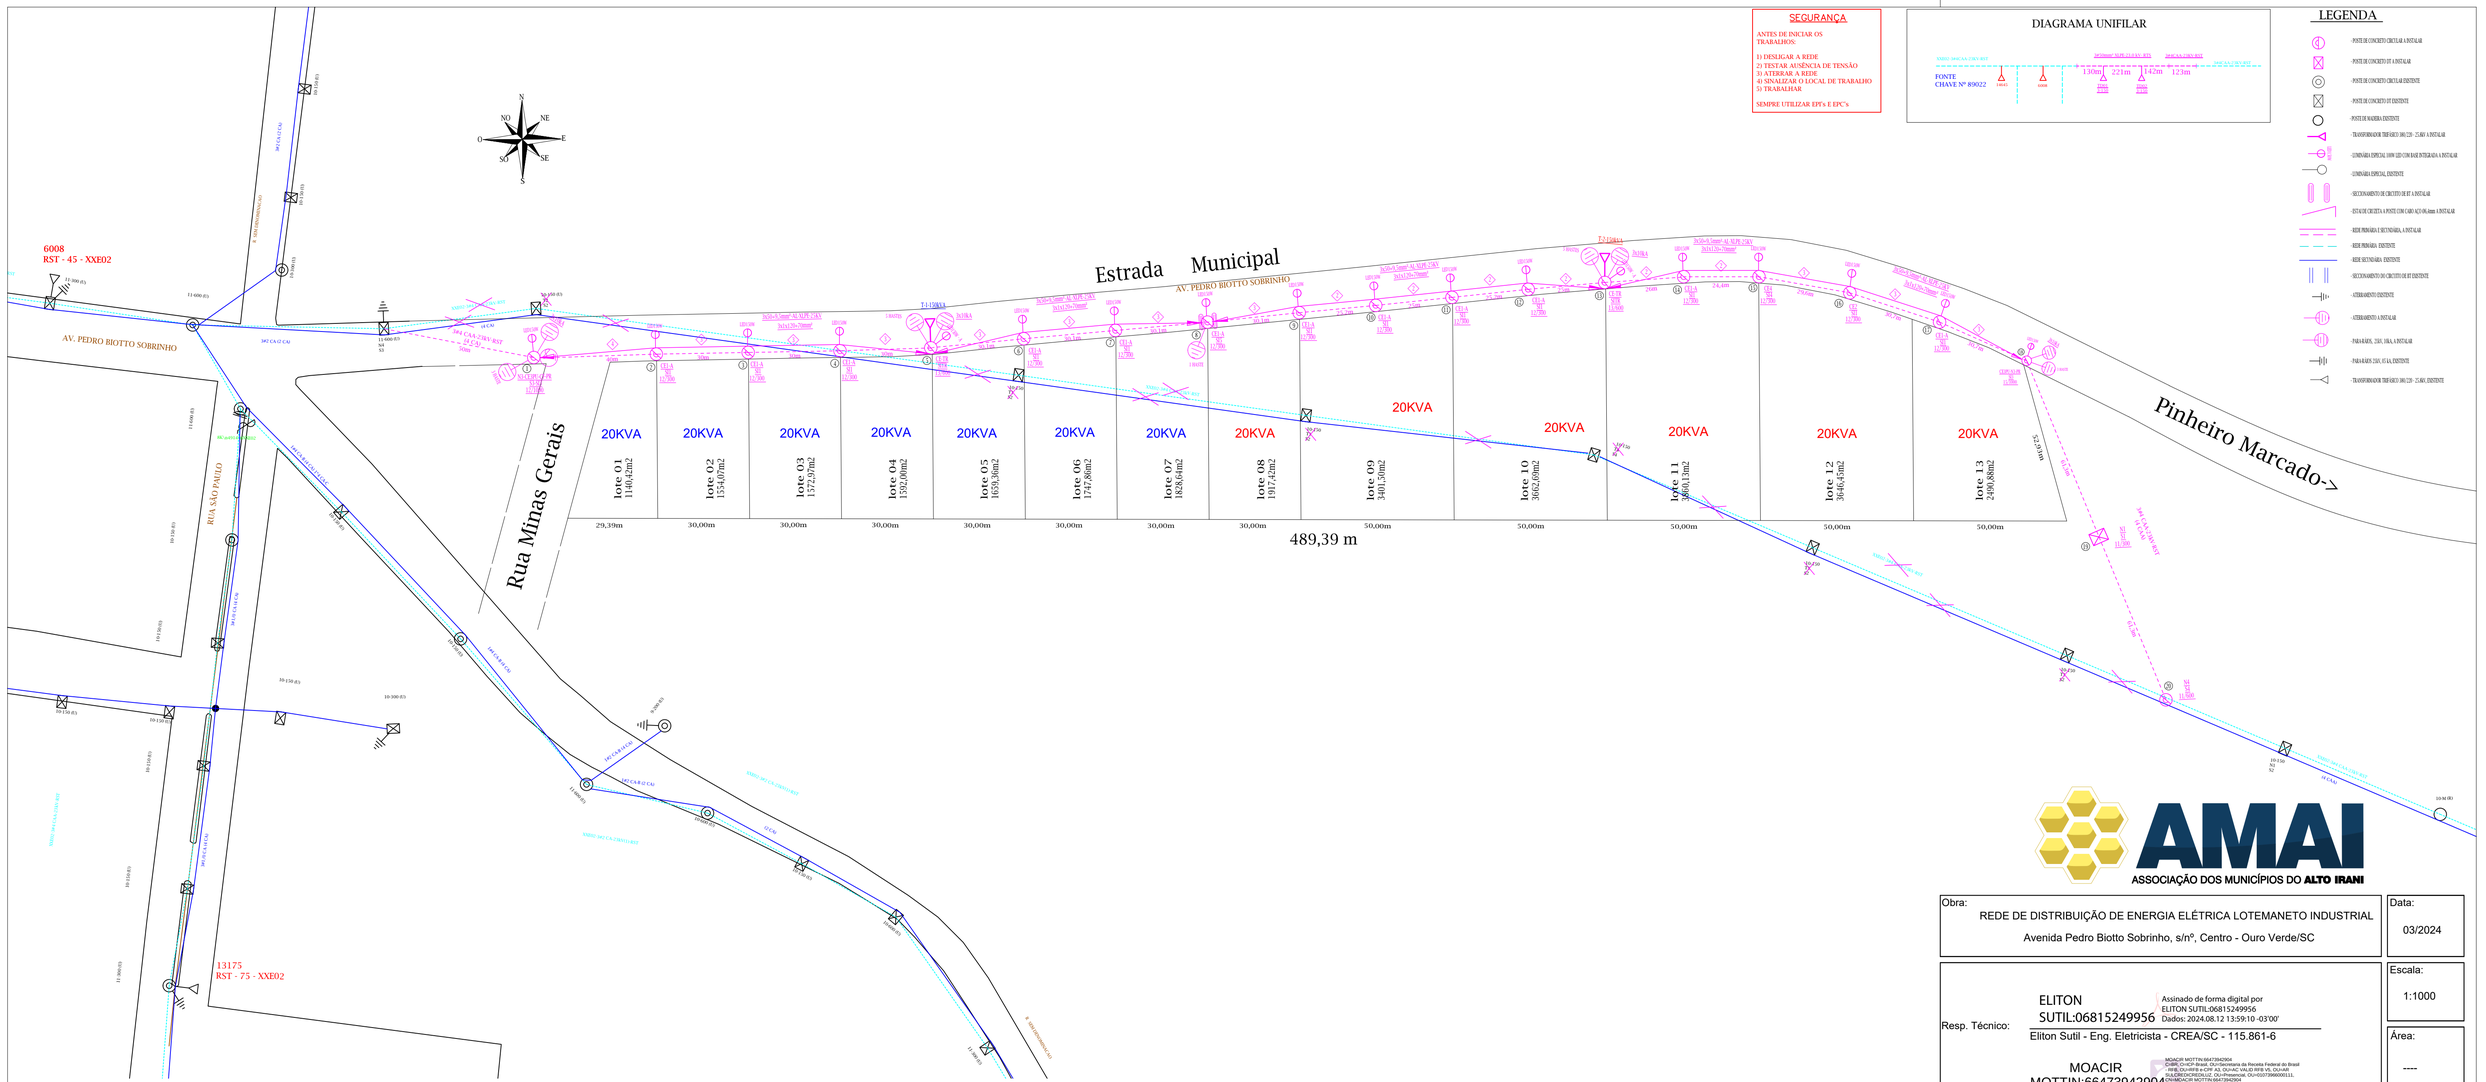

Estrada Municipal
AV. PEDRO BIOTTO SOBRINHO
Rua Minas Gerais
RUA SÃO PAULO
Pinheiro Marcado->
6008
RST - 45 - XXE02
13175
RST - 75 - XXE02
20KVA
lote 01
1140,42m2
lote 02
1554,07m2
lote 03
1572,29m2
lote 04
1592,00m2
lote 05
1693,59m2
lote 06
1747,88m2
lote 07
1828,64m2
lote 08
1917,42m2
lote 09
3401,50m2
lote 10
3662,69m2
lote 11
3860,13m2
lote 12
3646,45m2
lote 13
2490,88m2
29,39m
30,00m
50,00m
489,39 m
SEGURANÇA
ANTES DE INICIAR OS TRABALHOS:
1) DESLIGAR A REDE
2) TESTAR AUSÊNCIA DE TENSÃO
3) ATERRAR A REDE
4) SINALIZAR O LOCAL DE TRABALHO
5) TRABALHAR
SEMPRE UTILIZAR EPI's E EPC's
DIAGRAMA UNIFILAR
FONTE
CHAVE Nº 859022
1,30m
2,21m
1,42m
1,23m
LEGENDA
- POSTE DE CONCRETO CIRCULAR A INSTALAR
- POSTE DE CONCRETO DT A INSTALAR
- POSTE DE CONCRETO CIRCULAR EXISTENTE
- POSTE DE CONCRETO DT EXISTENTE
- POSTE DE MADEIRA EXISTENTE
- TRANSFORMADOR TRIFÁSICO 300/225 - 25 KV A INSTALAR
- LUMINÁRIA ESPECIAL 100W LED COM BASE INTEGRADA A INSTALAR
- LUMINÁRIA ESPECIAL EXISTENTE
- SECCIONAMENTO DE CIRCUITO DE MT A INSTALAR
- ESTAI DE CHUMBADOR A POSTE 3,5M CABO ALUMOWELD 9,5mm A INSTALAR
- REDE PRIMÁRIA E SECUNDÁRIA A INSTALAR
- REDE PRIMÁRIA EXISTENTE
- REDE SECUNDÁRIA EXISTENTE
- SECCIONAMENTO DE CIRCUITO DE MT EXISTENTE
- ATERRAMENTO EXISTENTE
- ATERRAMENTO A INSTALAR
- PARA-RAIOS, 12KV, 10KA, A INSTALAR
- PARA-RAIOS 21KV, 4T 5A, EXISTENTE
- TRANSFORMADOR TRIFÁSICO 300/225 - 25 KV, EXISTENTE
AMAI
ASSOCIAÇÃO DOS MUNICÍPIOS DO ALTO IRANI
Obra:
REDE DE DISTRIBUIÇÃO DE ENERGIA ELÉTRICA LOTEMANETO INDUSTRIAL
Avenida Pedro Biotto Sobrinho, s/nº, Centro - Ouro Verde/SC
Data:
03/2024
Escala:
1:1000
Área:

Desenho:
Eliton
Prancha:
EL-01/01
Resp. Técnico:
ELITON SUTIL:06815249956
Assinado de forma digital por ELITON SUTIL:06815249956 Dados: 2024.08.12 13:59:10 -03'00'
Eliton Sutil - Eng. Eletricista - CREA/SC - 115.861-6
Município:
MOACIR MOTTIN:66473942904
Ouro Verde/SC - CNPJ: 80.913.031/0001-72
Especificação:
Projeto Elétrico
Rede de Distribuição Aérea