

LEGENDA

- Linha de cota do terreno
- Linha de cota greide projetado
- Linha de cota do pavimento acabado

LEGENDA


- Boca de lobo existente
- Tampa de boca de lobo à refazer
- Boca de lobo e drenagem à executar
- Meio-fio à realinhar
- Meio-fio à executar
- Meio-fio existente
- Asfalto existente
- Trecho à pavimentar sobre base de brita graduada
- Trecho à pavimentar sobre calçamento
- Lombada à executar
- Placa de Lombada existente
- Placa de Lombada à implantar
- Placa de sinalização tipo "Lombada à 50m" existente
- Placa de sinalização tipo "Lombada à 50m" à implantar
- Placa de sinalização de regulamentação de velocidade à implantar

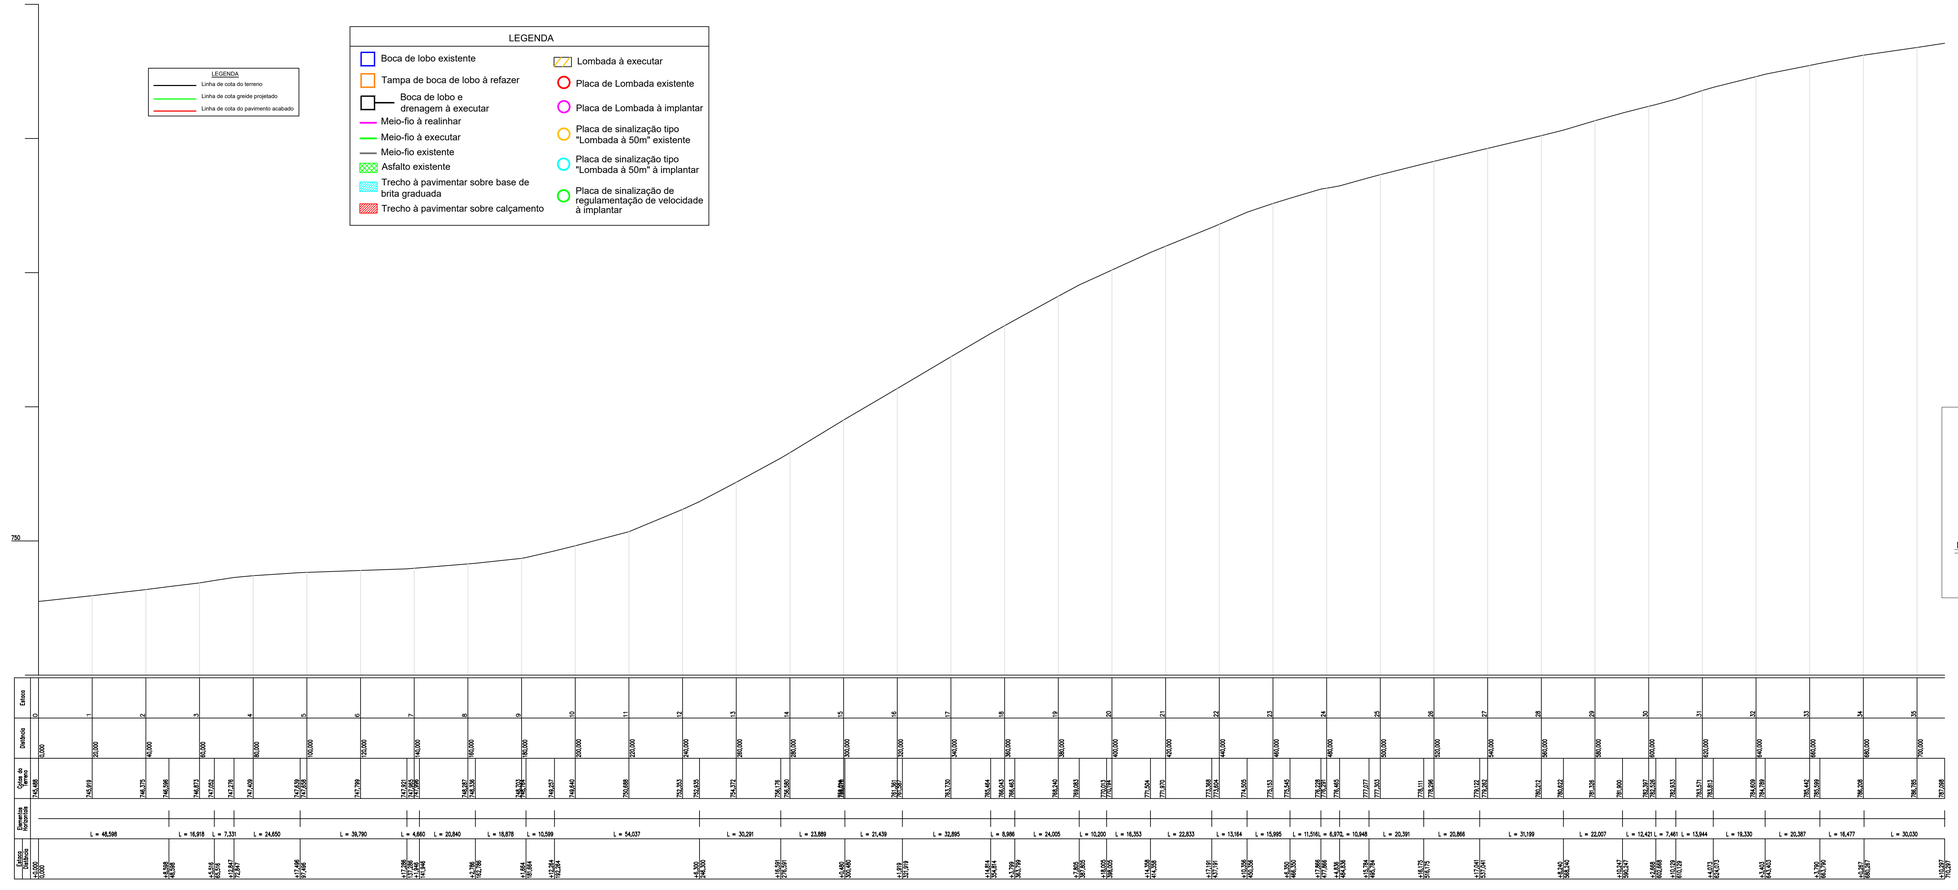


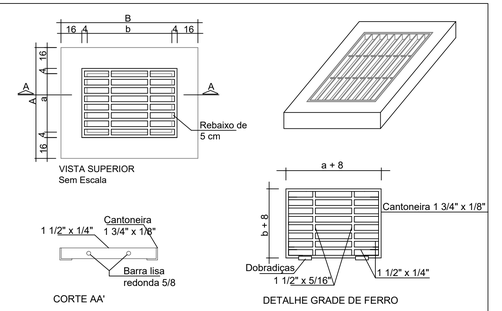


Dimensões da tampa				
D(cm)	a(cm)	b(cm)	A(cm)	B(cm)
40	50	70	90	110


DETALHE SINALIZAÇÃO
Sinalização R-19 "Regulamentação de Velocidade"

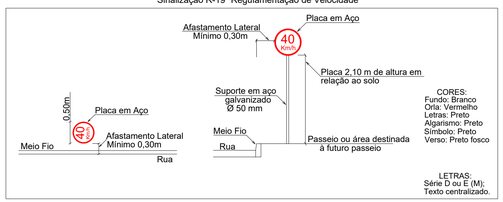


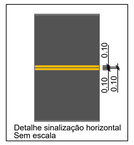

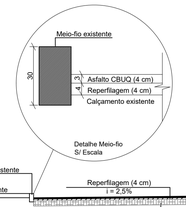



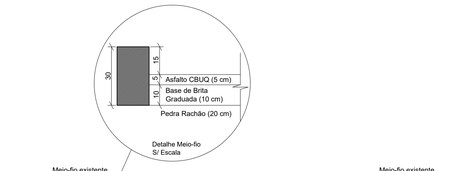

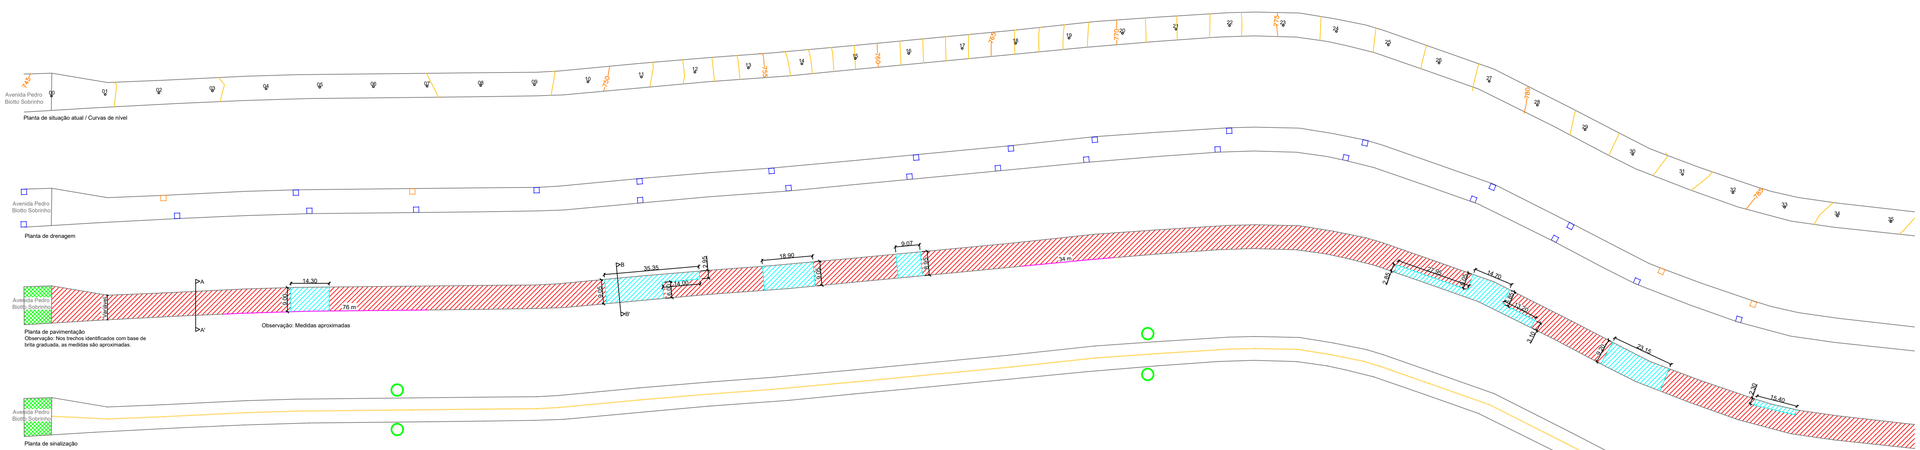

ELEMENTO	QUANTIDADE
Pav. sobre base de brita graduada	1112,25 m2
Pav. sobre calçamento	5241,19 m2
Meio-fio à realinhar	110 metros
Placa de regulamentação de velocidade à implantar	04 unidades

AMAI
ASSOCIAÇÃO DOS MUNICÍPIOS DO ALTO IRANI

OBRA: RECAPEAMENTO E PAVIMENTAÇÃO ASFÁLTICA AVENIDA PEDRO BIOTTO SOBRINHO

MUNICÍPIO: OURO VERDE
LOCAL: Bairro Popular

ESCALA: H: 1/1000 V: 1/200
DATA: 11/2021
ARQUIVO: 2020 - Av. Pedro B. Sobrinho
DESENHO: Tânia
PRANCHA: 01/02

PROPRIETÁRIO: Município de Ouro Verde

RESP. LEVANTAMENTO:

RESP. TÉCNICO: TANIA MARA BALDISSERA: 07004476952
Assinado de forma digital por TANIA MARA BALDISSERA:07004476952
DN: c=BR, o=ICP-Brasil, ou=Certificado PF A1, ou=05057507000110, ou=Secretaria da Receita Federal do Brasil - RFB, ou=AC SOLUTI Multipla, cn=TANIA MARA BALDISSERA:07004476952
Razão: Eu sou o autor deste documento
Data: 2021.11.30 11:49:36 -03'00'