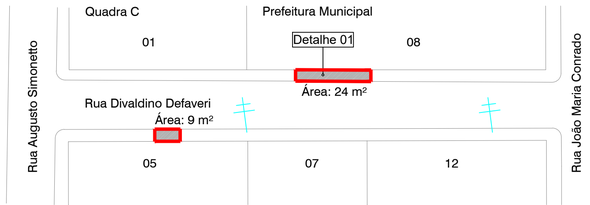
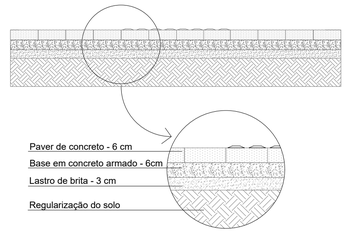


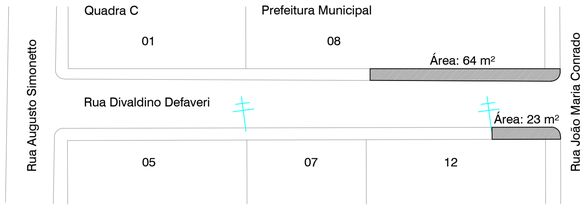

Planta de retirada de meio fio danificado (Município)
Esc.: 1/75



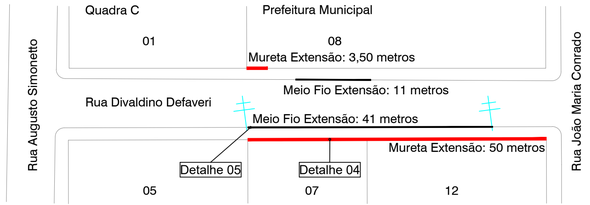

Planta de reforço de base de concreto
Esc.: 1/75



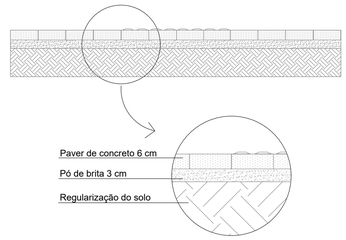

Detalhe 01- Passeio paver com base em concreto
Esc.: Sem escala



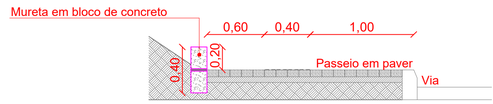

Planta de retirada calçada danificada (Município)
Esc.: 1/75



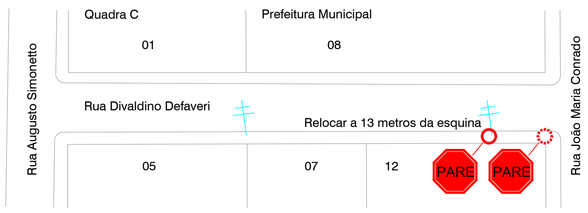

Planta de mureta e instalação de meio fio
Esc.: 1/75



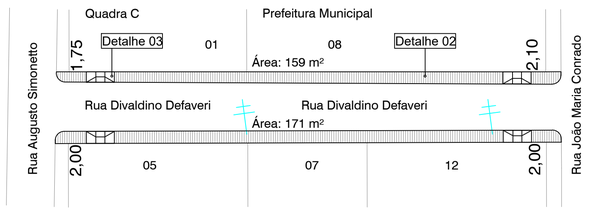

Detalhe 02- Passeio paver
Esc.: Sem escala



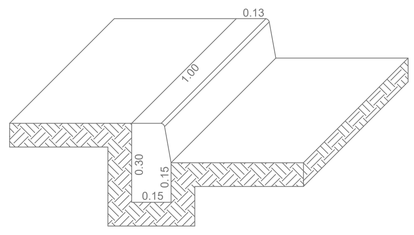

Detalhe 04 - Mureta de bloco de concreto
Esc.: Sem escala

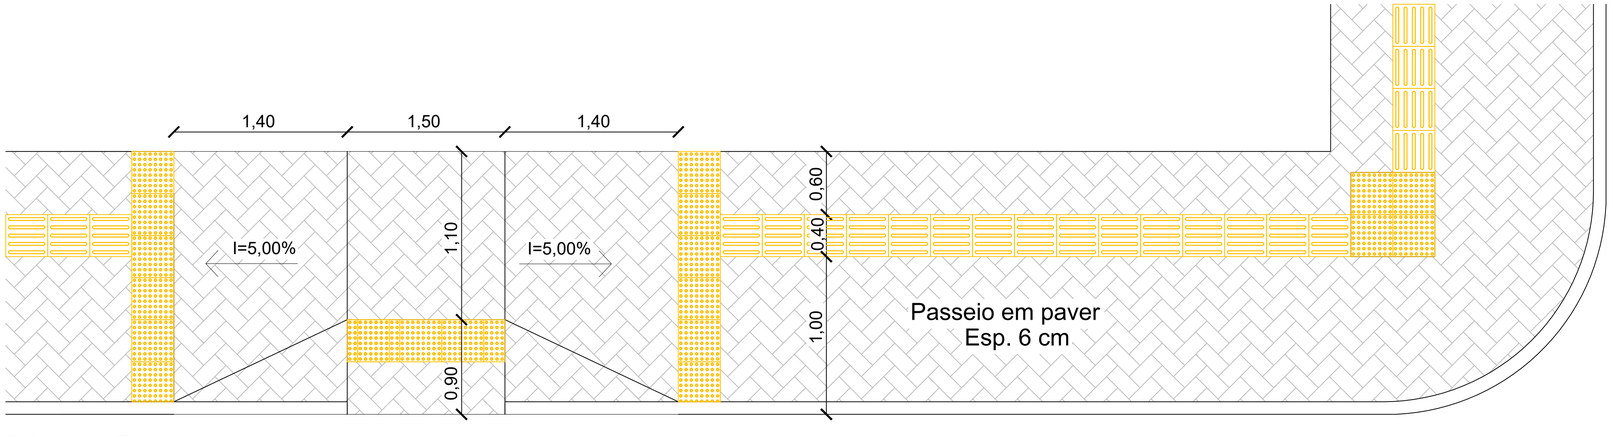



Planta de relocação de placa de sinalização (Município)
Esc.: 1/75




Planta de pavimentação em paver
Esc.: 1/75




Detalhe 03 - Rampas e piso tátil
Esc.: Sem escala

# PAVIMENTAÇÃO DE PASSEIOS

Obra:
PAVIMENTAÇÃO DE PASSEIOS
RUA DIVALDINO DEFAVERI
Trecho entre Rua João Maria Conrado e Rua Augusto Simonetto

Data: 09/2022

Resp. Técnico Levantamento: MAICON GENTIL POLESE:07108622963 — Assinado de forma digital por MAICON GENTIL POLESE:07108622963 Dados: 2022.09.20 15:55:04 -03'00'
Maicon Gentil Polese/Eng. Florestal/CREA/SC: 156616-5

Escala: Indicada

Área: 330,00 m²

Resp. Técnico Projeto: FABIANE BERNARDI:04586539933 — Assinado de forma digital por FABIANE BERNARDI:04586539933 Dados: 2022.09.21 07:14:08 -03'00'
Fabiane Bernardi/Arquiteta e Urbanista/CAU A50871-3

Desenho:

Proprietário:
Município de Ouro Verde

Especificação:
PLANTAS DIVERSAS
DETALHES DIVERSOS

Prancha: ÚNICA