
STC 100-20




Perspectiva

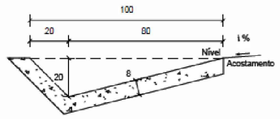


Seção transversal
Escala 1 : 20

Consumos médios [3]		Método executivo [4]	
		Convencional	Extrusão
Escavação	m³/m	0,1946	0,1946
Apiloamento	m²/m	1,2581	1,2581
Concreto fck ≥ 20 MPa	m³/m	0,0946	0,0946
Guia de madeira	m/m	0,6291	-
Argamassa de cimento e areia [5 e 6]	m³/m	0,0001	-

SZC 90-30

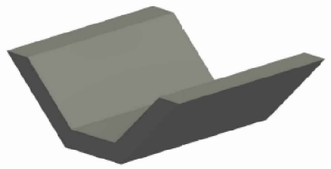

Perspectiva

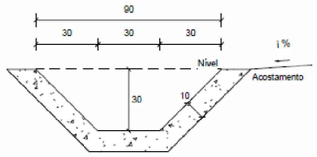


Seção transversal
Escala 1 : 20

Consumos médios [3]		Método executivo [4]	
		Convencional	Extrusão
Escavação	m³/m	0,3131	0,3131
Apiloamento	m²/m	1,5142	1,5142
Concreto fck ≥ 20 MPa	m³/m	0,1331	0,1331
Guia de madeira	m/m	0,7571	-
Argamassa de cimento e areia [5]	m³/m	0,0001	-

DETALHES SARJETAS
Sem escala


DPS 06
(DRENO CEGO)

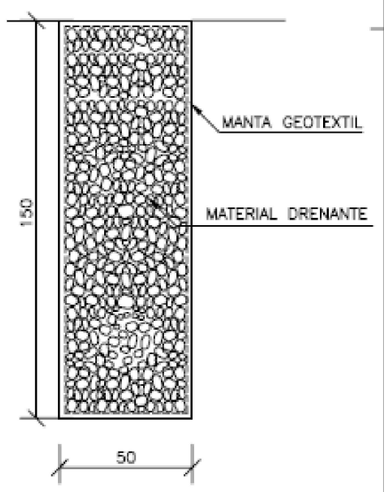

DISCRIMINAÇÃO	UND	CONSUMOS MÉDIOS							
		DPS 01	DPS 02	DPS 03	DPS 04	DPS 05	DPS 06	DPS 07	DPS 08
ESCAVAÇÃO CLASSIFICADA	m³/m	0.75	0.75	0.90	0.90	0.75	0.75	0.75	0.75
MATERIAL FILTRANTE	m³/m	0.59	0.69	0.59	0.71	–	–	–	–
MATERIAL DRENANTE	m³/m	–	–	–	–	0.62	0.75	0.56	0.69
MATERIAL DE PROTEÇÃO	m³/m	–	–	0.13	0.13	–	–	–	–
SELO DE ARGILA	m³/m	0.10	–	0.12	–	0.13	–	0.13	–
TUBO DE PVC PERFURADO ø=15cm	m /m	1.00	1.00	–	–	–	–	–	–
TUBO DE CONCRETO OU PEAD CORRUGADO	m /m	–	–	1.00	1.00	–	–	1.00	1.00
MANTA GEOTEXTIL	m²/m	–	–	–	–	3.70	4.30	3.70	4.30
FORMA DE MADEIRA	m²/m	–	–	0.88	0.88	–	–	–	–

DETALHES DRENO PROFUNDO
Sem escala

BOCAS DE SAÍDA EM CONCRETO BSD 01

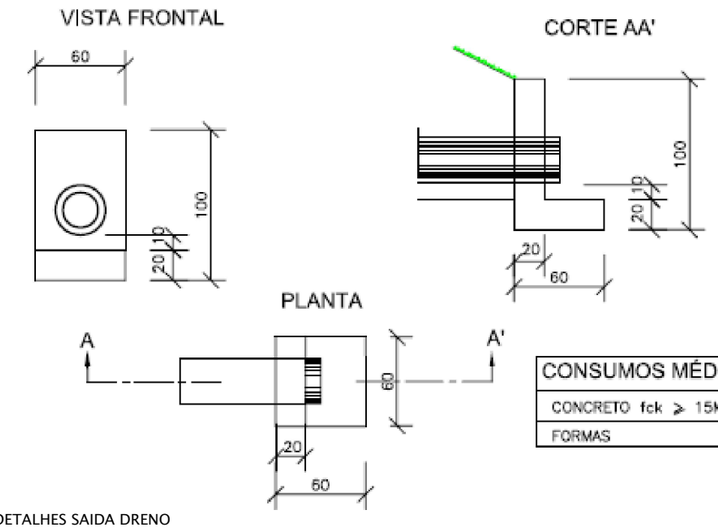

CONSUMOS MÉDIOS PARA UMA UNIDADE	
CONCRETO fck ≥ 15MPa	0.156m³
FORMAS	1.76m²

DETALHES SAIDA DRENO
Sem escala

GOVERNO DE SANTA CATARINA
Pier Engenharia e Obras Ltda

Proprietário:

Municipio de Ouro Verde
CNPJ: 80.913.031/0001-72

Responsável Técnico:

gov.br Documento assinado digitalmente
JEAN PIER VACHELESKI
Data: 19/05/2026 17:57:33-0300
Verifique em https://validar.iti.gov.br

Eng. Civil Jean Pier Vacheleski
VISTO CREA-PR SC-1100070/D

MUNICÍPIO DE OURO VERDE

Rodovia: ACESSO COMUNIDADE PINHEIRO MARCADO
Trecho: Perimetro Urbano - Faixa Domínio SC-350

Projeto de Drenagem
Detalhes - Dispositivos de Drenagem

Acesso Principal = 7.653,44m	Escalas	Data	Revisão	Folha
	INDICADA	OUTUBRO/2025	R0	DRE-DET-03