
PERFIL ALINHAMENTO - ACESSO_PINHEIRO_MARCADO

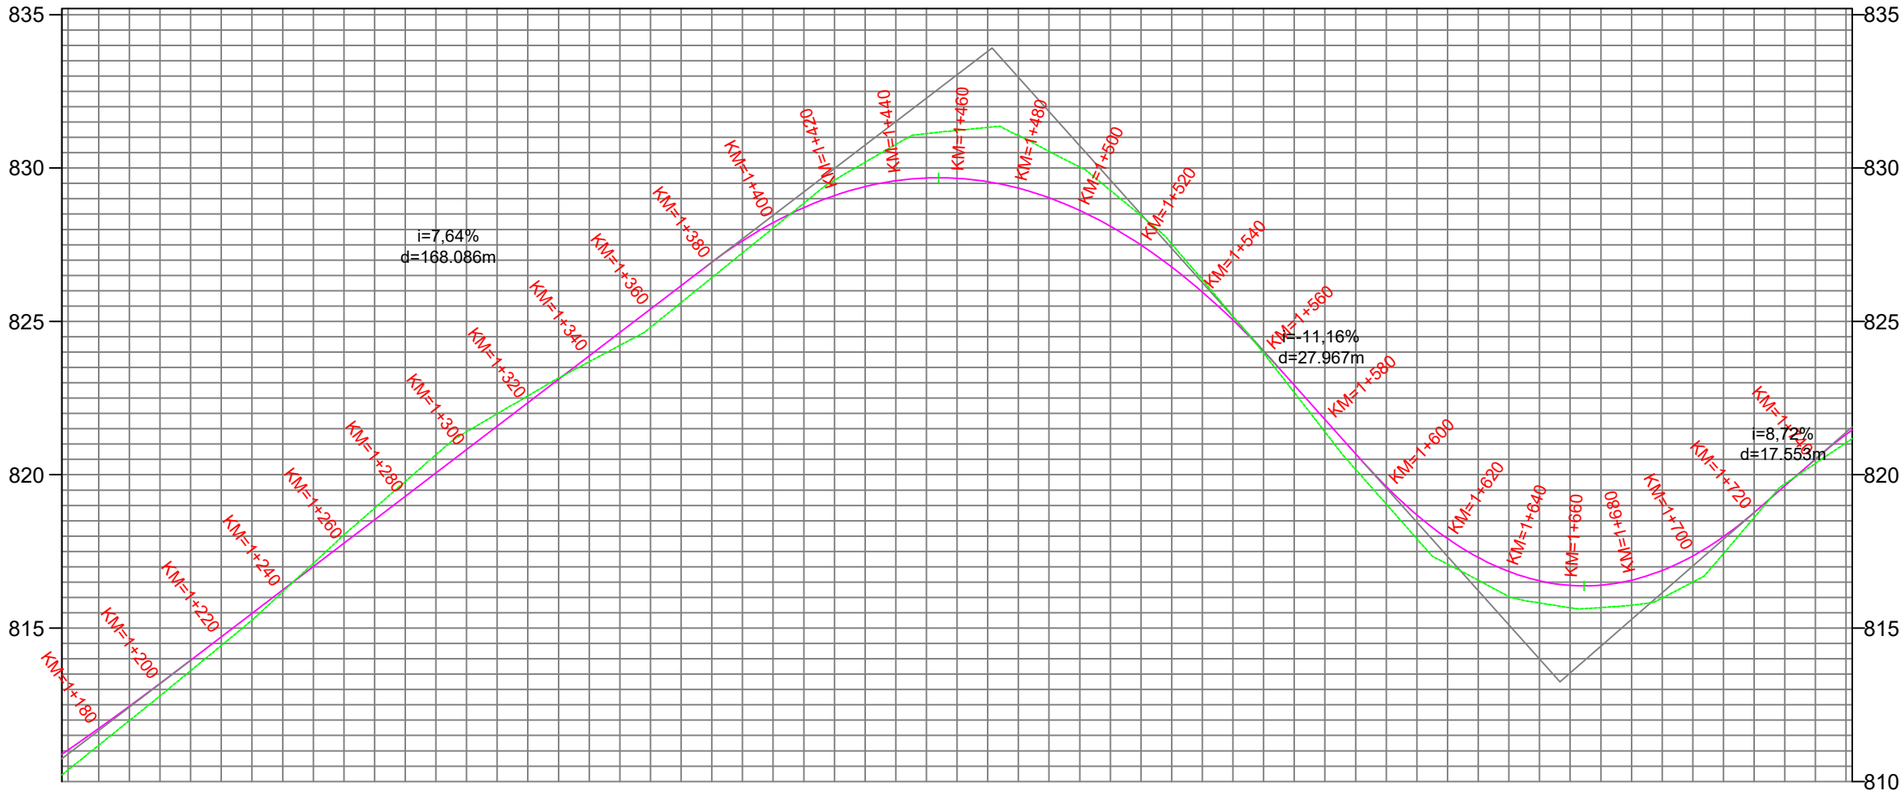

COTAS TERRENO/PROJETO	810,217	811,73	811,180	813,19	812,791	814,71	814,432	816,24	816,182	817,77	818,039	819,29	819,781	820,82	821,401	822,35	822,573	823,88	823,684	825,41	824,806	826,93	826,424	828,22	828,042	829,10	829,603	829,59	830,769	829,67	831,227	829,34	831,062	828,62	830,036	827,49	828,450	825,96	826,361	824,03	823,963	821,81	821,399	819,61	819,045	817,92	817,086	816,85	816,029	816,39	815,664	816,56	815,749	817,35	816,502	818,77	818,607	820,51	820,372	821,46	821,179

PERFIL LONGITUDINAL
Esc: 1:2000

Legendas Perfil:
- Perfil Projetado
- Perfil Terreno Natural

GOVERNO DE SANTA CATARINA

Pier Engenharia e Obras Ltda

Proprietário:

Municipio de Ouro Verde
CNPJ: 80.913.031/0001-72

Responsável Técnico:
Documento assinado digitalmente
gov.br JEAN PIER VACHELESKI
Data: 19/05/2026 17:59:46-0300
Verifique em https://validar.iti.gov.br

Eng. Civil Jean Pier Vacheleski
VISTO CREA-PR SC-1100070/D

MUNICÍPIO DE OURO VERDE

Rodovia: ACESSO COMUNIDADE PINHEIRO MARCADO
Trecho: Perimetro Urbano - Faixa Domínio SC-350

Perfil Longitudinal

Acesso Principal = 7.653,44m	Escalas	Data	Revisão	Folha
	INDICADA	OUTUBRO/2025	R0	PERFIL 03