
PERFIL ALINHAMENTO - ACESSO_PINHEIRO_MARCADO

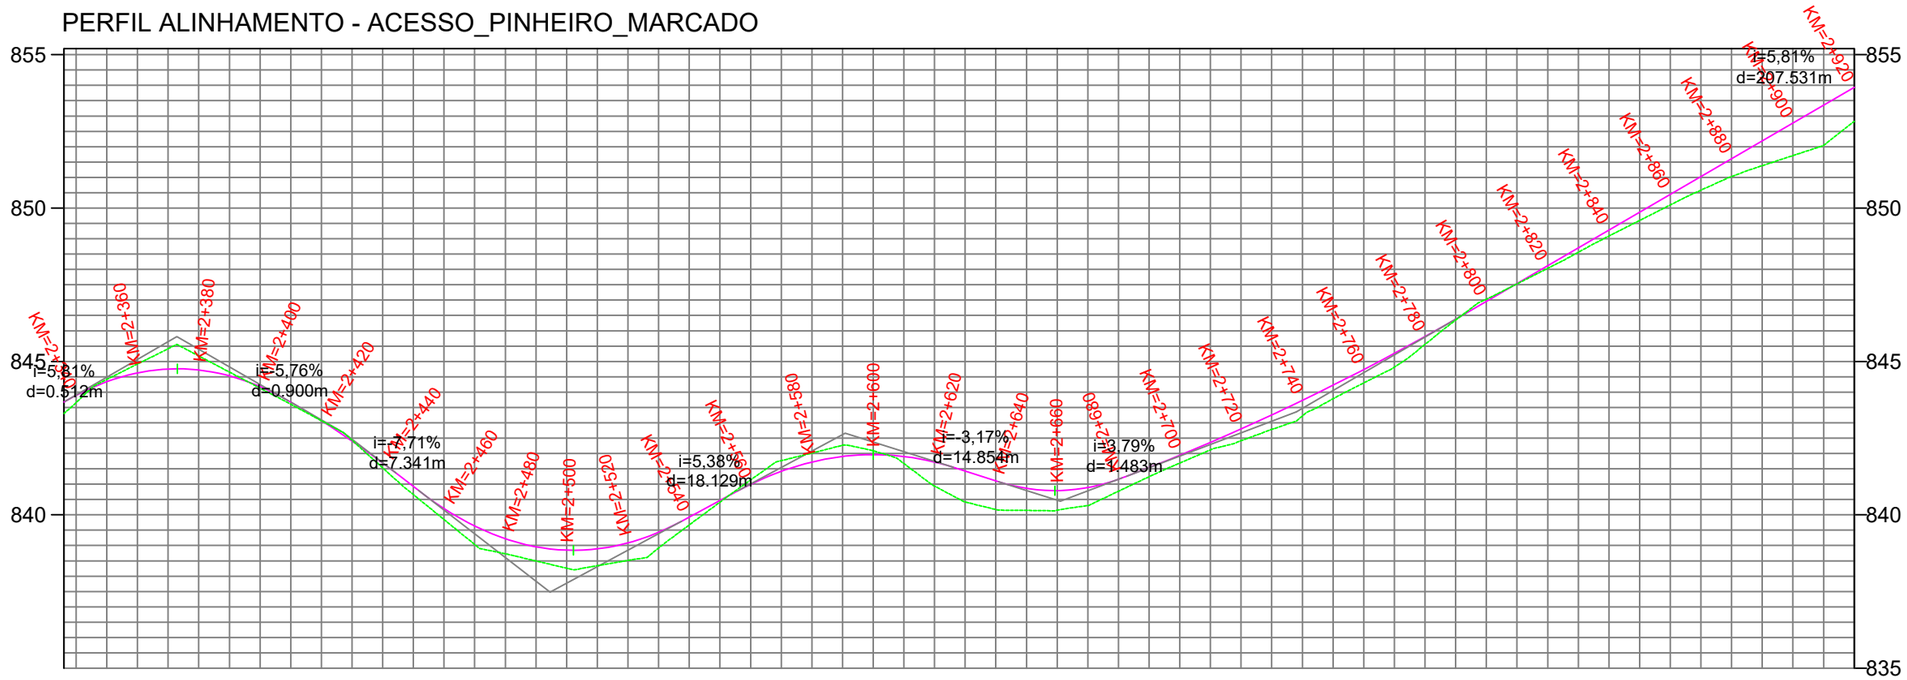

| COTAS TERRENO/PROJETO | | |