
PERFIL ALINHAMENTO - ACESSO_PINHEIRO_MARCADO

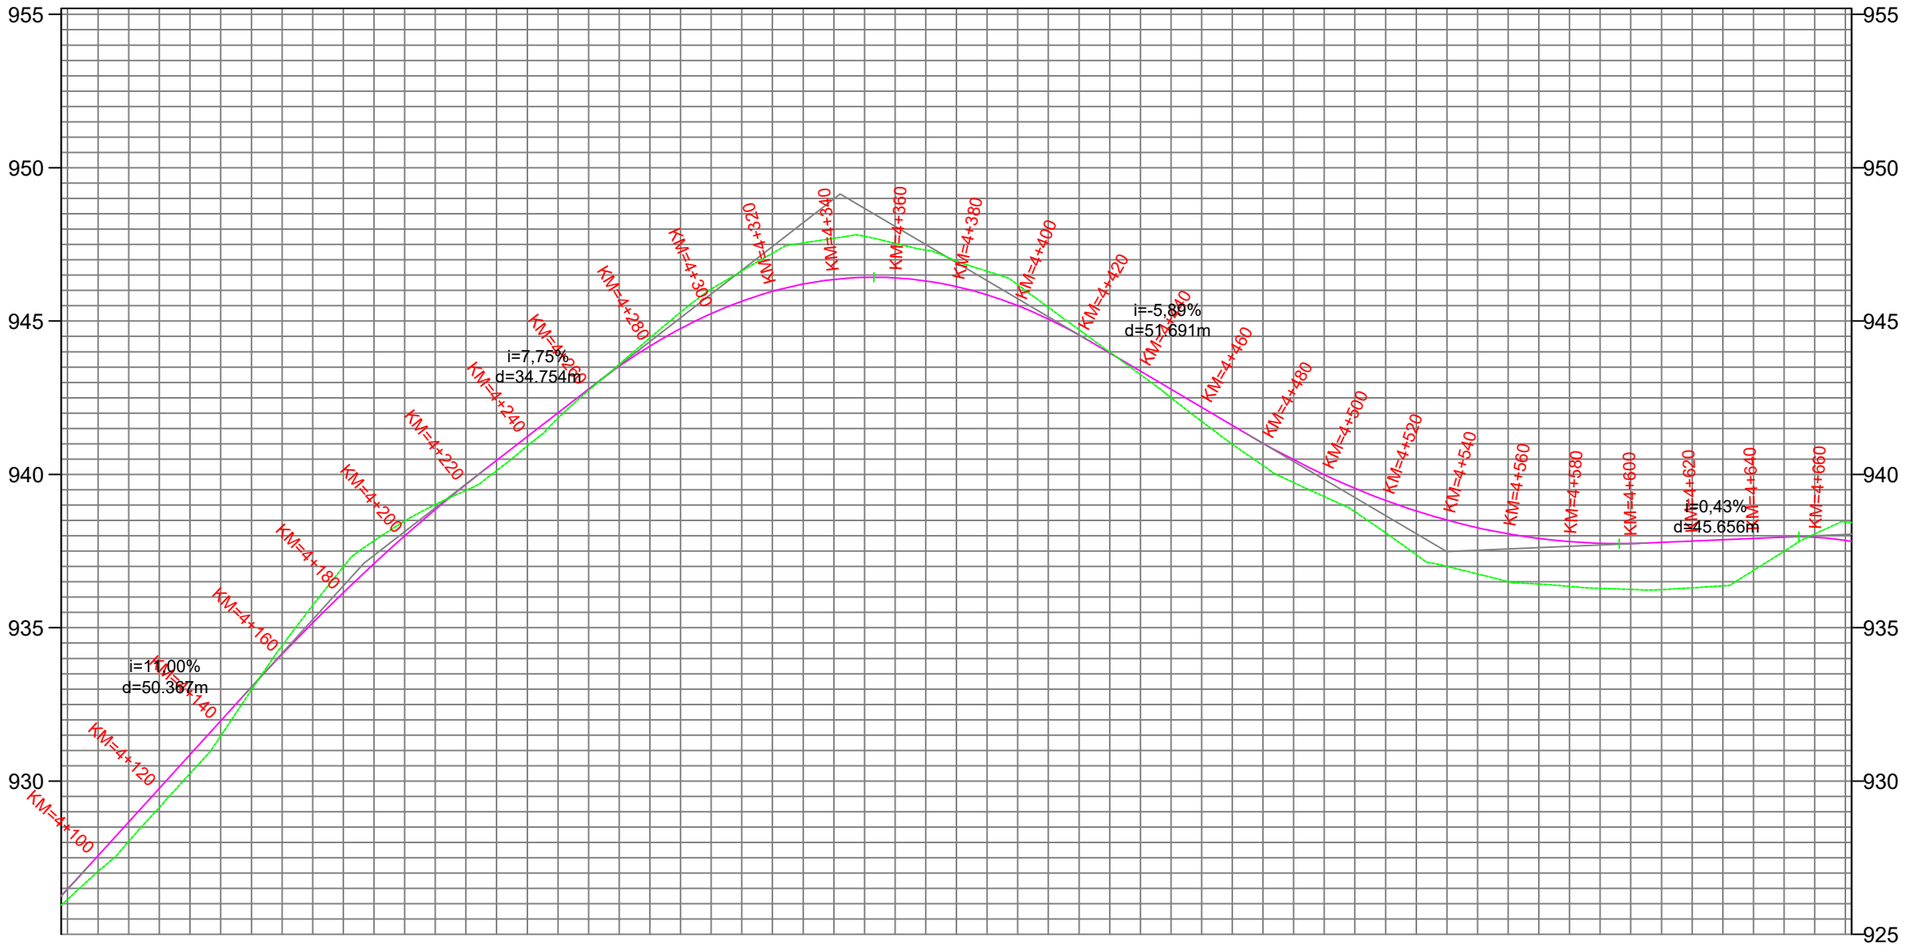

COTAS TERRENO/PROJETO	926,26 / 925,961	927,57	927,061	929,77	929,147	931,97	931,473	934,13	934,416	936,15	936,988	937,99	938,479	939,68	939,480	941,23	940,930	942,78	942,736	944,18	944,451	945,24	946,045	945,97	947,216	946,36	947,700	946,41	947,534	946,12	946,963	945,50	946,185	944,54	944,719	943,37	943,258	942,19	941,728	941,02	940,294	939,99	939,276	939,15	938,097	938,51	937,000	938,06	936,504	937,81	936,349	937,75	936,250	937,83	936,304	937,91	936,871	937,95	938,058	937,81	938,435

PERFIL LONGITUDINAL
Esc: 1:2000

Legendas Perfil:
- Perfil Projetado
- Perfil Terreno Natural

GOVERNO DE SANTA CATARINA

Pier Engenharia e Obras Ltda

Proprietário:

Municipio de Ouro Verde
CNPJ: 80.913.031/0001-72

Responsável Técnico:

gov.br Documento assinado digitalmente
JEAN PIER VACHELESKI
Data: 19/05/2026 18:01:54-0300
Verifique em https://validar.iti.gov.br

Eng. Civil Jean Pier Vacheleski
VISTO CREA-PR SC-1100070/D

MUNICÍPIO DE OURO VERDE

Rodovia: ACESSO COMUNIDADE PINHEIRO MARCADO
Trecho: Perimetro Urbano - Faixa Domínio SC-350

Perfil Longitudinal

Acesso Principal = 7.653,44m	Escalas	Data	Revisão	Folha
	INDICADA	OUTUBRO/2025	R0	PERFIL 08