
PERFIL ALINHAMENTO - ACESSO_PINHEIRO_MARCADO

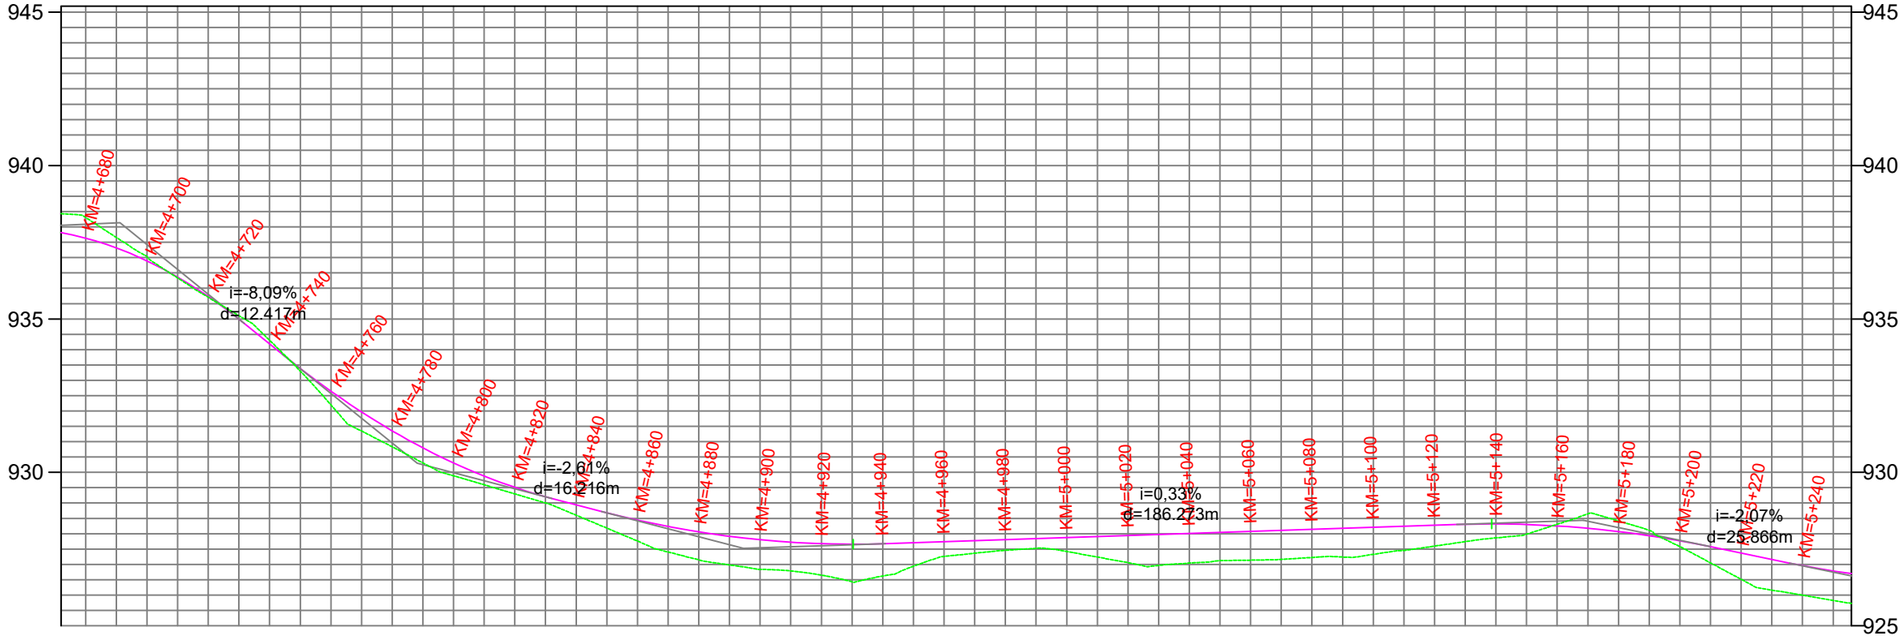

COTAS TERRENO/PROJETO	937,81 / 938,35	937,63	938,306	936,89	937,025	935,73	935,705	934,19	934,306	932,65	932,200	931,35	930,833	930,31	929,890	929,51	929,298	928,94	928,602	928,44	927,761	928,06	927,147	927,80	926,840	927,68	926,649	927,67	926,621	927,74	927,259	927,81	927,459	927,87	927,422	927,94	927,055	928,01	927,042	928,07	927,137	928,14	927,226	928,21	927,326	928,27	927,596	928,32	927,863	928,25	928,307	928,07	928,416	927,77	927,581	927,37	926,513	926,96	925,998	926,70	925,727

PERFIL LONGITUDINAL
Esc: 1:2000

Legendas Perfil:
- Perfil Projetado
- Perfil Terreno Natural

GOVERNO DE SANTA CATARINA

Pier Engenharia e Obras Ltda

Proprietário:

Municipio de Ouro Verde
CNPJ: 80.913.031/0001-72

Responsável Técnico:

Documento assinado digitalmente
gov.br JEAN PIER VACHELESKI
Data: 19/05/2026 18:01:54-0300
Verifique em https://validar.iti.gov.br

Eng. Civil Jean Pier Vacheleski
VISTO CREA-PR SC-1100070/D

MUNICÍPIO DE OURO VERDE

Rodovia: ACESSO COMUNIDADE PINHEIRO MARCADO
Trecho: Perimetro Urbano - Faixa Domínio SC-350

Perfil Longitudinal

Acesso Principal = 7.653,44m	Escalas	Data	Revisão	Folha
	INDICADA	OUTUBRO/2025	R0	PERFIL 09