


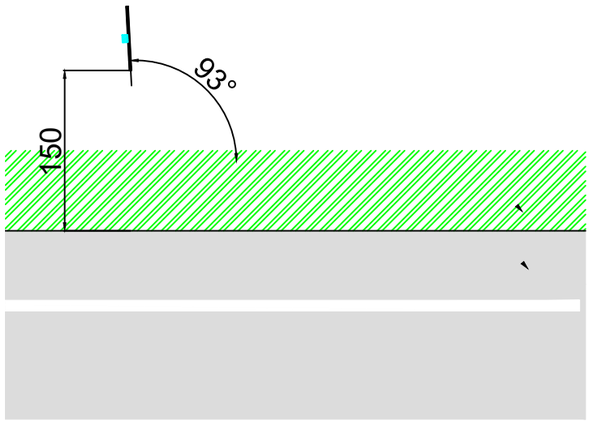


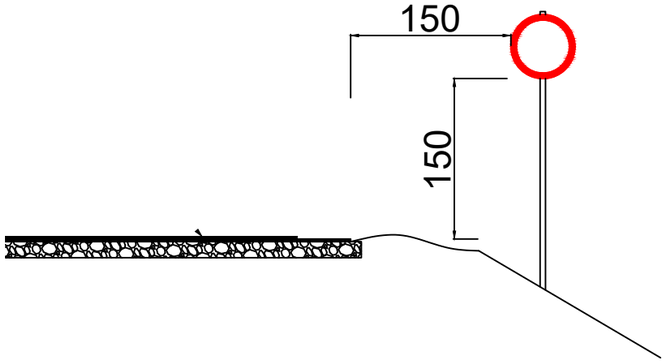

PLACAS FRENTE

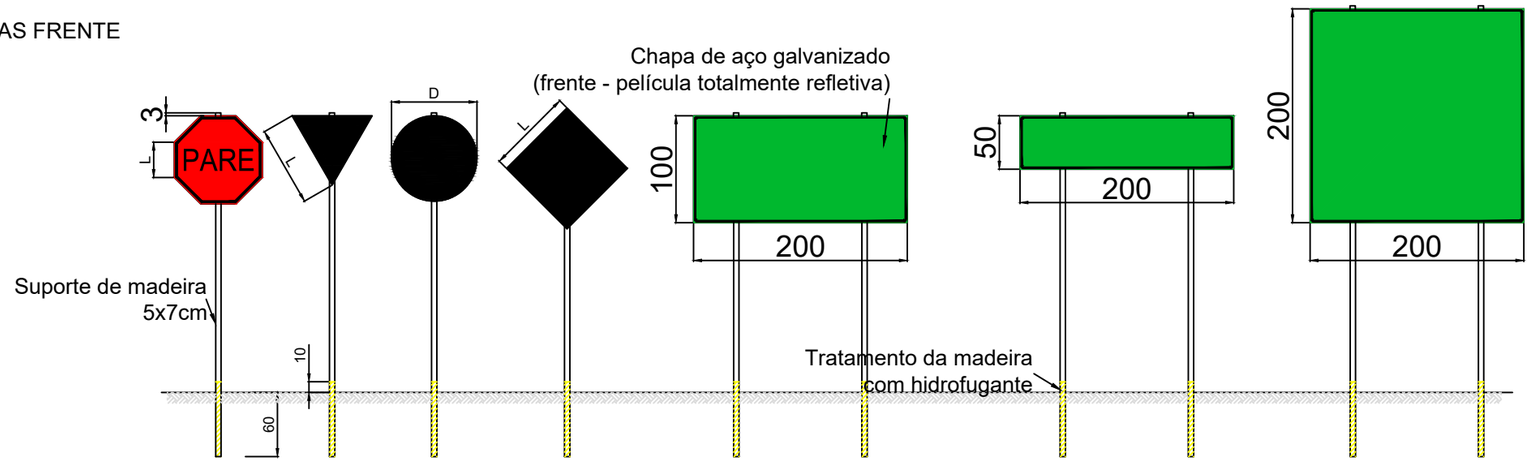

PLACAS VERSO

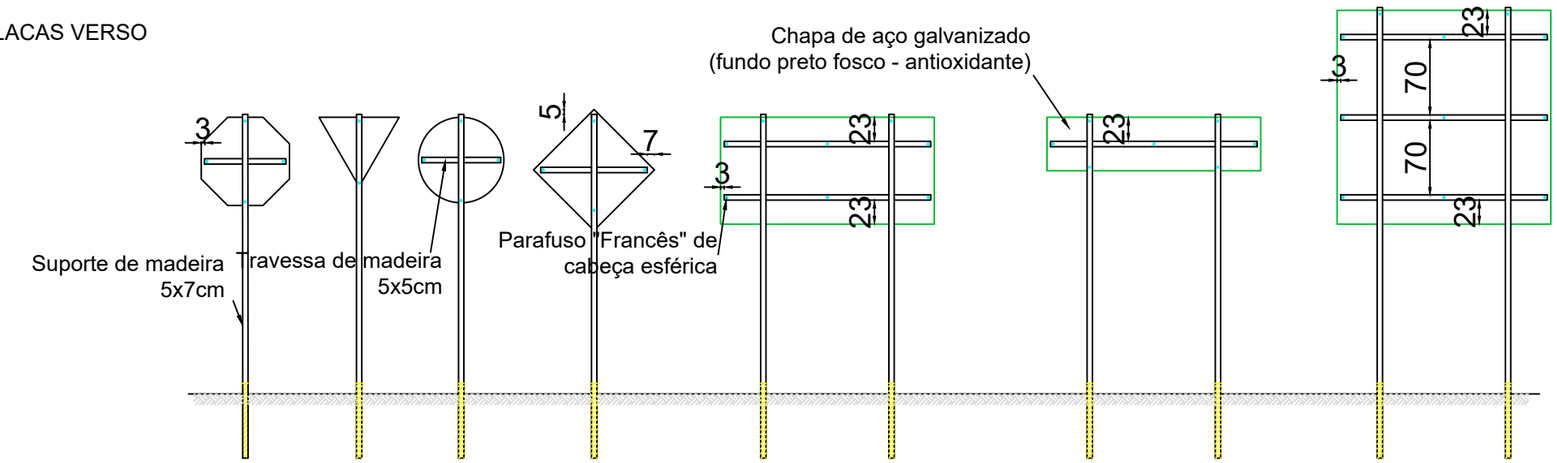

DETALHES SINALIZAÇÃO VERTICAL
Sem escala

GOVERNO DE SANTA CATARINA

Pier Engenharia e Obras Ltda

Proprietário:

Municipio de Ouro Verde
CNPJ: 80.913.031/0001-72

Responsável Técnico:
Documento assinado digitalmente
gov.br
JEAN PIER VACHELESKI
Data: 19/05/2026 18:19:55-0300
Verifique em https://validar.iti.gov.br

Eng. Civil Jean Pier Vacheleski
VISTO CREA-PR SC-1100070/D

MUNICÍPIO DE OURO VERDE

Rodovia: ACESSO COMUNIDADE PINHEIRO MARCADO
Trecho: Perimetro Urbano - Faixa Domínio SC-350

Projeto de Sinalização
Detalhes - Sinalização Vertical

Acesso Principal = 7.653,44m	Escalas	Data	Revisão	Folha
	INDICADA	OUTUBRO/2025	R0	SIN-DET-01