

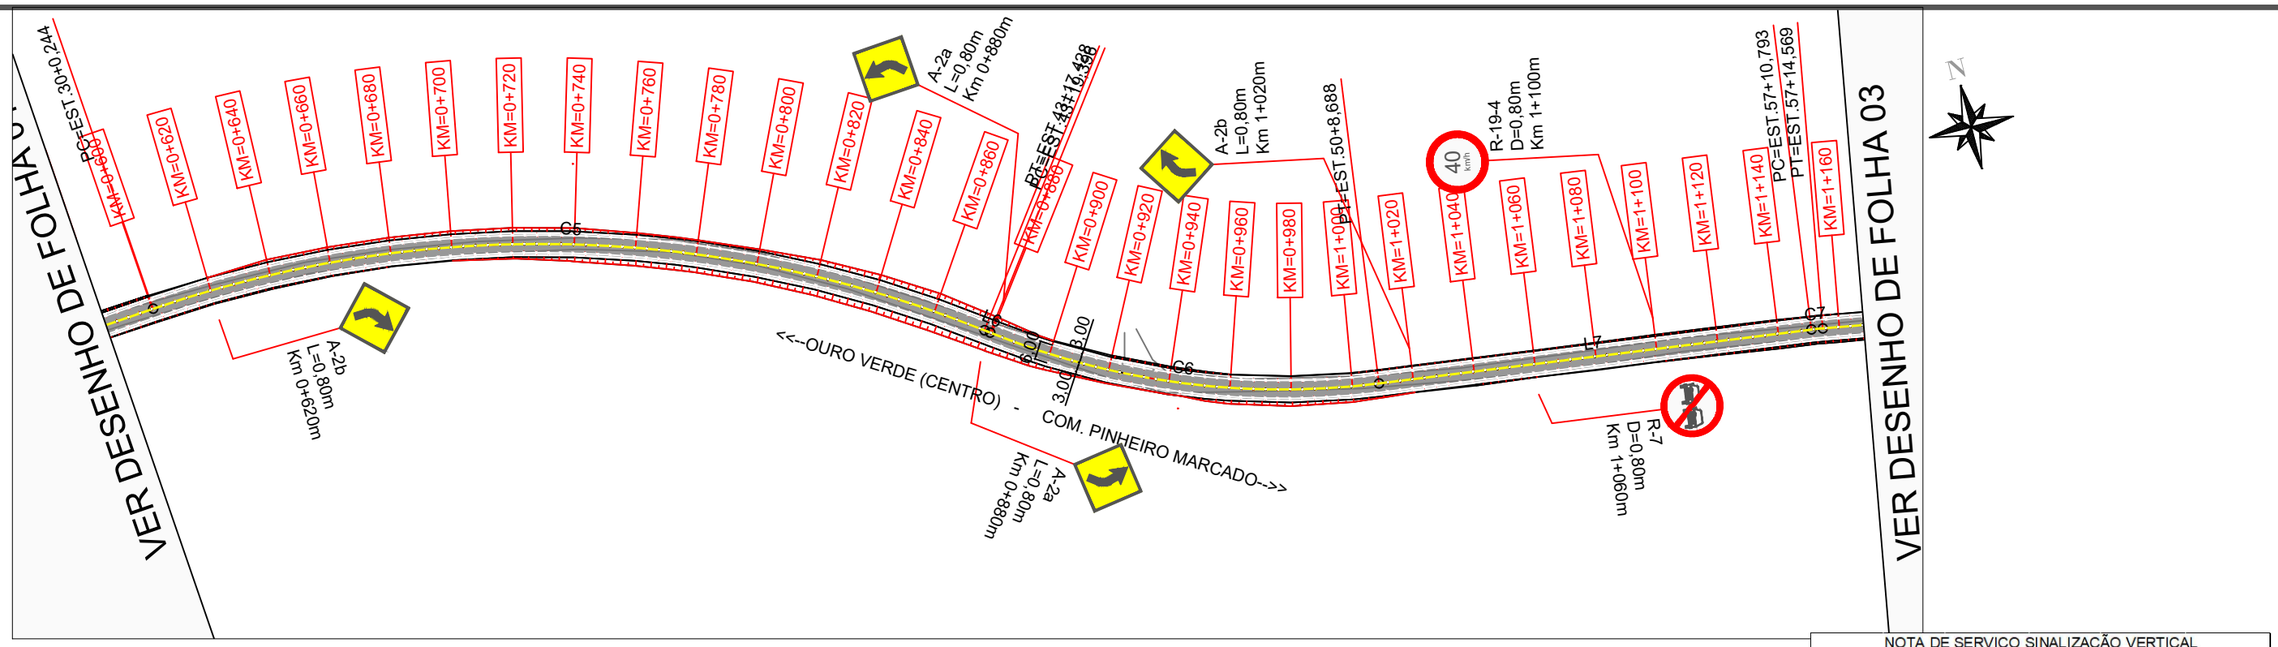


NOTA DE SERVIÇO SINALIZAÇÃO VERTICAL					
Lado Esquerdo			Lado Direito		
Km	Placa	Dimensões	Km	Placa	Dimensões
0+007	R-1	80x80cm	0+020	R-19-4	d=80cm
0+320	IN-01	100X200cm	0+080	A-2a	80x80cm
0+440	A-2b	80x80cm	0+180	R-7	d=80cm
0+880	A-2a	80x80cm	0+260	IN-01	100X200cm
1+020	A-2b	80x80cm	0+430	R-1	80x80cm
1+100	R-19-4	d=80cm	0+620	A-2b	80x80cm
1+740	R-7	d=80cm	0+880	A-2a	80x80cm
1+900	A-2b	80x80cm	1+060	R-7	d=80cm
2+220	A-2a	80x80cm	1+740	R-7	d=80cm
2+620	A-2b	80x80cm	1+800	A-2a	80x80cm
2+780	R-19-4	d=80cm	2+101	A-2b	80x80cm
3+500	R-7	d=80cm	2+440	R-19-4	d=80cm
3+700	A-2a	80x80cm	2+560	A-2a	80x80cm
4+100	A-2b	80x80cm	2+820	R-7	d=80cm
4+300	A-1a	80x80cm	3+100	R-19-4	d=80cm
4+580	A-2b	80x80cm	3+200	A-2b	80x80cm
4+720	R-19-4	d=80cm	3+500	R-19-4	d=80cm
4+780	A-2a	80x80cm	3+580	A-2b	80x80cm
4+960	A-2b	80x80cm	3+940	A-2a	80x80cm
5+080	A-2b	80x80cm	4+080	R-19-4	d=80cm
5+500	A-2a	80x80cm	4+160	A-1b	80x80cm
5+700	A-2b	80x80cm	4+440	A-2a	80x80cm
5+820	A-2b	80x80cm	4+640	R-19-4	d=80cm
5+900	A-2a	80x80cm	4+720	A-2b	80x80cm
5+980	R-19-4	d=80cm	4+880	A-2a	80x80cm
6+060	A-2a	80x80cm	5+020	A-2a	80x80cm
6+200	R-7	d=80cm	5+220	A-2b	80x80cm
6+320	A-2a	80x80cm	5+600	A-2a	80x80cm
6+540	A-2b	80x80cm	5+740	A-2a	80x80cm
6+820	A-3a	80x80cm	5+840	A-2b	80x80cm
7+000	A-2b	80x80cm	6+100	R-7	d=80cm
7+110	A-2a	80x80cm	6+200	R-19-4	d=80cm
7+180	R-19-4	d=80cm	6+280	A-2b	80x80cm
7+300	A-2a	80x80cm	6+380	A-2a	80x80cm
7+380	R-7	d=80cm	6+660	A-2a	80x80cm
7+460	A-2a	80x80cm	6+740	A-2b	80x80cm
7+540	R-19-4	d=80cm	6+860	A-2a	80x80cm
7+620	A-2a	80x80cm	7+040	A-2b	80x80cm
			7+220	A-2b	80x80cm
			7+540	A-2b	80x80cm
			7+653	R-1	80x80cm

PROJETO SINALIZAÇÃO
Esc: 1:2000

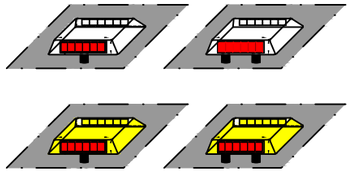

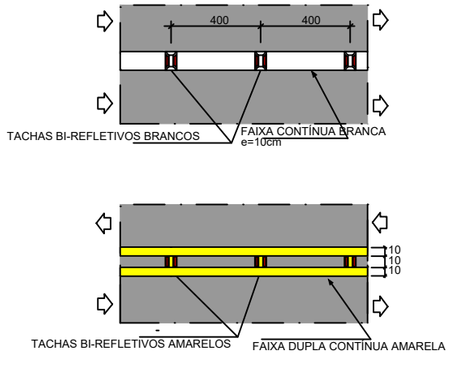

Legendas de Projeto:
- Eixo Rodovia Projetado
- Pista de rodagem
- Convenção de taludes
- Curvas de Nivel Mestras (5m)
- Curvas de nível (1m)

Legendas Topografia:
- Postes existentes
- Borda estrada atual/existente
- Drenagem Existente - Valas
- Drenagem Existente - Tubos
- Cercas Existentes
- Árvores de grande porte
- Araucárias

GOVERNO DE SANTA CATARINA
Pier Engenharia e Obras Ltda

Proprietário:

Municipio de Ouro Verde
CNPJ: 80.913.031/0001-72

Responsável Técnico:
Documento assinado digitalmente
gov.br
JEAN PIER VACHELESKI
Data: 19/05/2026 18:05:19-0300
Verifique em https://validar.iti.gov.br

Eng. Civil Jean Pier Vacheleski
VISTO CREA-PR SC-1100070/D

MUNICÍPIO DE OURO VERDE

Rodovia: ACESSO COMUNIDADE PINHEIRO MARCADO
Trecho: Perimetro Urbano - Faixa Domínio SC-350

Projeto de Sinalização

Detalhes e Notas de Serviços

Acesso Principal = 7.653,44m	Escalas	Data	Revisão	Folha
	INDICADA	OUTUBRO/2025	R0	SIN-02