
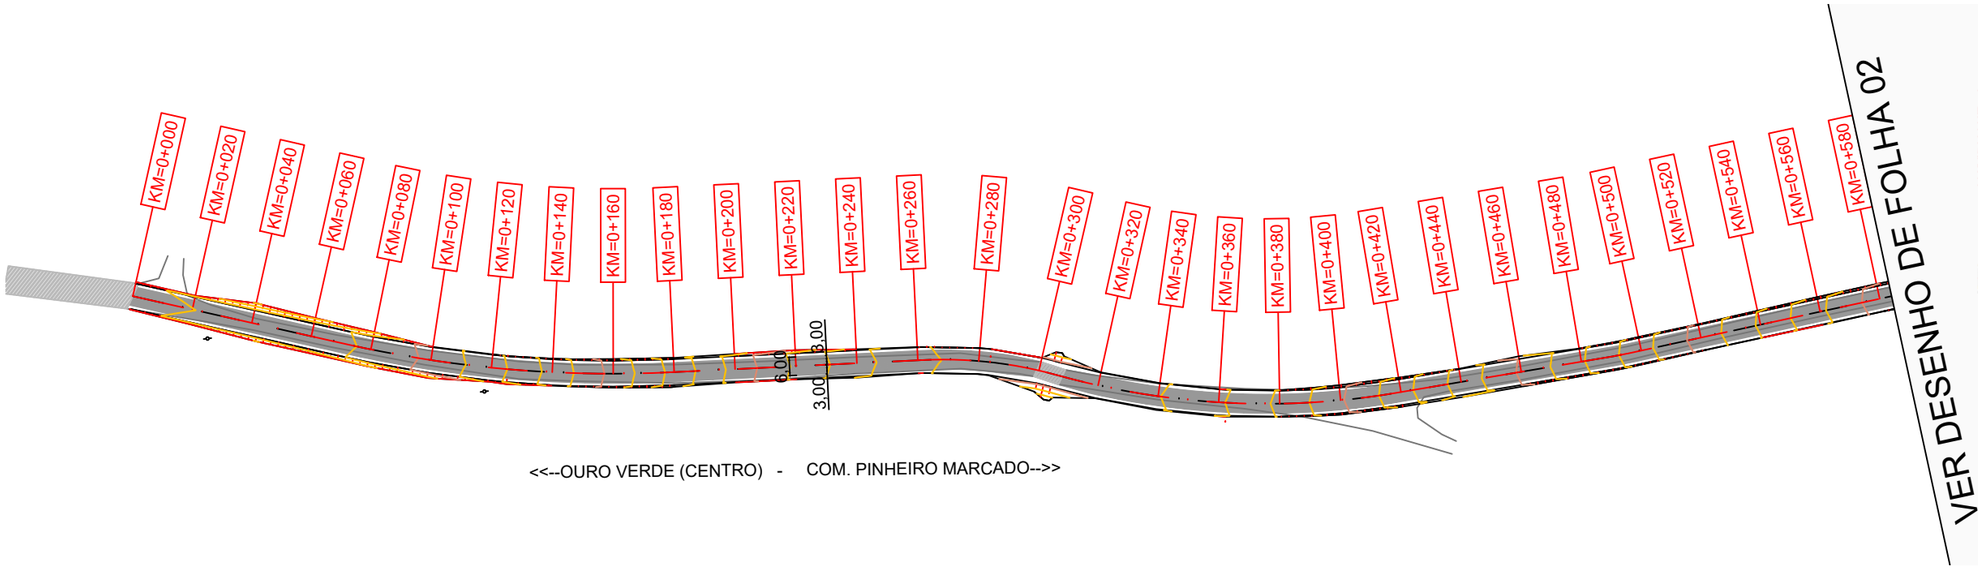


<<--OURO VERDE (CENTRO) - COM. PINHEIRO MARCADO-->>

PROJETO GEOMÉTRICO
Esc: 1:2000

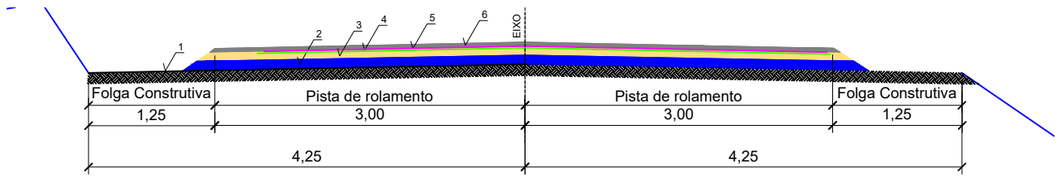

Item	Descrição	Espessura	Especificação	Legenda
1	Sub leito regularizado e compactado 100%PN	-	DER-ES-P-01/92	
2	Camada de Macadame Seco	15cm	DER-ES-P-03/92	
3	Camada de brita graduada	16cm	DER-ES-P-02/92	
4	Emulsão Asfáltica para Imprimação - EAI	-	DER-ES-P-04/92	
5	Pintura de ligação com emulsão asfáltica RR-1C	-	DER-ES-P-04/92	
6	Camada de Concreto Asfáltico Usinado à Quente	5cm	DER-ES-P-05/92	

Seção Tipo Pavimentação

ELEMENTOS GEOMÉTRICOS - ALINHAMENTO - ACESSO_PINHEIRO_MARCADO

Nº	DEFLEXÃO/ AZIMUTE	LC (m)	TT (m)	TL (m)	TC (m)	R (m)	D/L (m)	AC	TE-PC	ET-PT	PONTO	PI	TE-PC	ET-PT
L1	109° 32' 05.41"	-	-	-	-	-	72,026	-	0+0,000	3+12,026	N E	-	7046381,2885 371179,2265	7046357,2045 371247,1064
C1	-	-	3,621	-	-	396,311	106,738	015° 25' 53.24"	3+12,026	8+18,764	N E	7046339,2503 371297,7098	7046357,2045 371247,1064	7046335,4081 371351,2663
L2	094° 06' 12.17"	-	-	-	-	-	82,794	-	8+18,764	13+1,558	N E	-	7046335,4081 371351,2663	7046329,4837 371433,8481
C2	-	-	1,782	-	-	139,263	44,319	018° 14' 02.10"	13+1,558	15+5,878	N E	7046327,8845 371456,1395	7046329,4837 371433,8481	7046319,3907 371476,8112
L3	112° 20' 14.27"	-	-	-	-	-	0,827	-	15+5,878	15+6,705	N E	-	7046319,3907 371476,8112	7046319,0764 371477,5762
C3	-	-	6,214	-	-	255,530	111,586	025° 01' 12.59"	15+6,705	20+18,291	N E	7046297,5283 371530,0186	7046319,0764 371477,5762	7046300.1821 371586,6533
L4	087° 19' 01.69"	-	-	-	-	-	72,726	-	20+18,291	24+11,017	N E	-	7046300,1821 371586,6533	7046303,5863 371659,3000
C4	-	-	0,025	-	-	90,649	4,250	002° 41' 11.23"	24+11,017	24+15,267	N E	7046303,6858 371661,4232	7046303,5863 371659,3000	7046303.8847 371663,5394
L5	084° 37' 50.46"	-	-	-	-	-	104,977	-	24+15,267	30+0,244	N E	-	7046303.8847 371663,5394	7046313,7079 371768,0557
C5	-	-	26,215	-	-	386,996	277,183	041° 02' 15.80"	30+0,244	43+17,428	N E	7046327,2610 371912,2573	7046313,7079 371768,0557	7046242.8075 372029,9236

Legendas de Projeto:
- Eixo Rodovia Projetado
- Pista de rodagem
- Convenção de taludes
- Curvas de Nivel Mestras (5m)
- Curvas de nível (1m)

Legendas Topografia:
- Postes existentes
- Borda estrada atual/existente
- Drenagem Existente - Valas
- Drenagem Existente - Tubos
- Cercas Existentes
- Árvores de grande porte
- Araucárias

GOVERNO DE SANTA CATARINA

Pier Engenharia e Obras Ltda

Proprietário:

Municipio de Ouro Verde
CNPJ: 80.913.031/0001-72

Responsável Técnico:

Documento assinado digitalmente
gov.br
JEAN PIER VACHELESKI
Data: 19/05/2026 18:19:55-0300
Verifique em https://validar.iti.gov.br

Eng. Civil Jean Pier Vacheleski
VISTO CREA-PR SC-1100070/D

MUNICÍPIO DE OURO VERDE

Rodovia: ACESSO COMUNIDADE PINHEIRO MARCADO
Trecho: Perimetro Urbano - Faixa Domínio SC-350

Projeto Geométrico

Seção tipo pavimentação

Acesso Principal = 7.653,44m	Escalas	Data	Revisão	Folha
	INDICADA	ABRIL/2026	R0	PG-01