
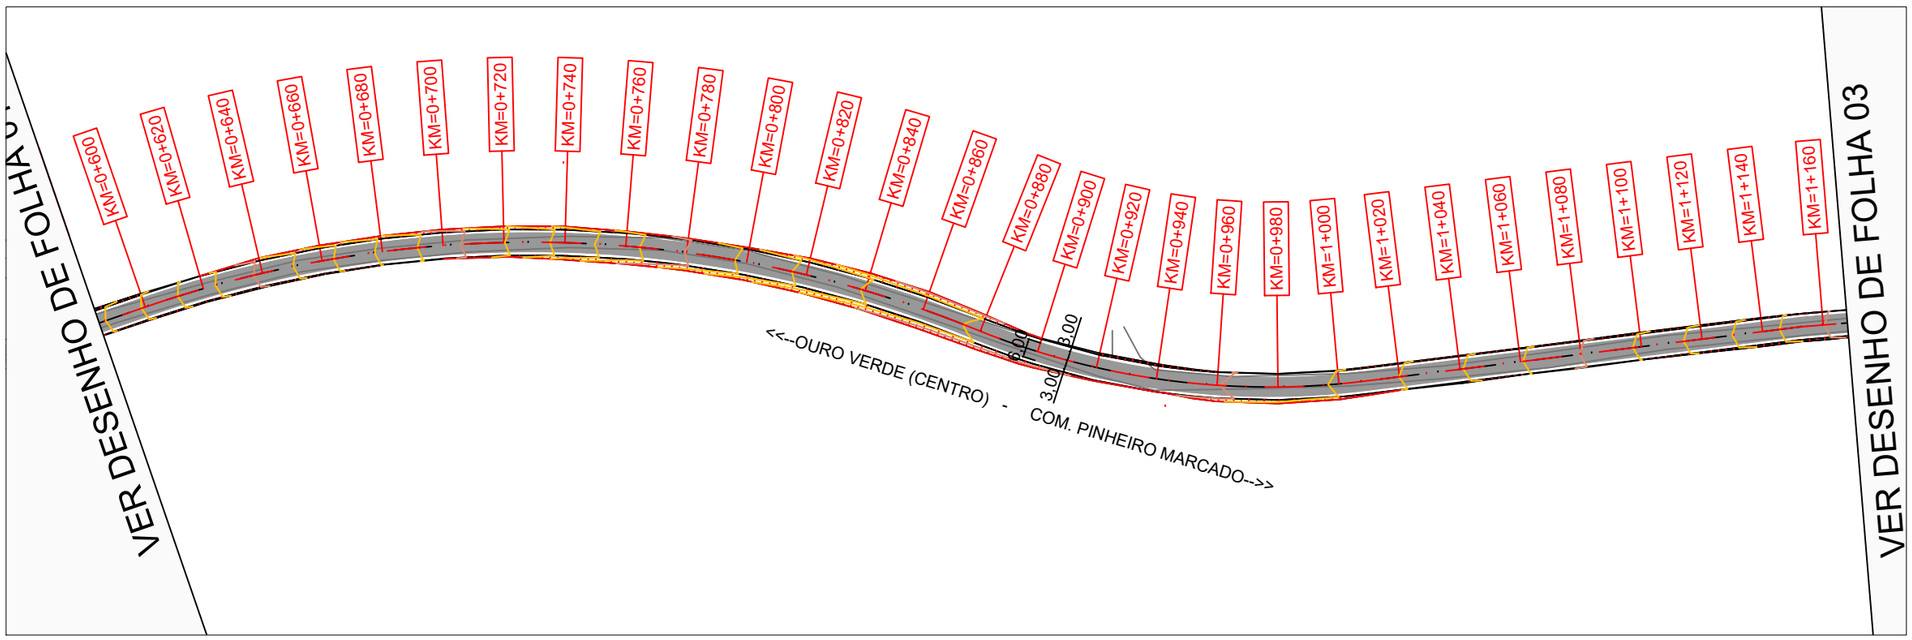


PROJETO GEOMÉTRICO
Esc: 1:2000

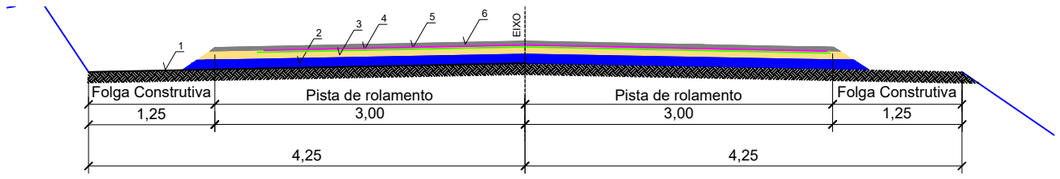

Item	Descrição	Espessura	Especificação	Legenda
1	Sub leito regularizado e compactado 100%PN	-	DER-ES-P-01/92	
2	Camada de Macadame Seco	15cm	DER-ES-P-03/92	
3	Camada de brita graduada	16cm	DER-ES-P-02/92	
4	Emulsão Asfáltica para Imprimação - EAI	-	DER-ES-P-04/92	
5	Pintura de ligação com emulsão asfáltica RR-1C	-	DER-ES-P-04/92	
6	Camada de Concreto Asfáltico Usinado à Quente	5cm	DER-ES-P-05/92	

Seção Tipo Pavimentação

ELEMENTOS GEOMÉTRICOS - ALINHAMENTO - ACESSO_PINHEIRO_MARCADO														
Nº	DEFLEXÃO/ AZIMUTE	LC (m)	TT (m)	TL (m)	TC (m)	R (m)	D/L (m)	AC	TE-PC	ET-PT	PONTO	PI	TE-PC	ET-PT
C5	-	-	26,215	-	-	386,996	277,183	041° 02' 15.80"	30+0,244	43+17,428	N E	7046327,2610 371912,2573	7046313,7079 371768,0557	7046242.8075 372029,9236
L6	125° 40' 06.26"	-	-	-	-	-	1,968	-	43+17,428	43+19,396	N E	-	7046242,8075 372029,9236	7046241,6599 372031,5227
C6	-	-	8,434	-	-	254,593	129,292	029° 05' 48.80"	43+19,396	50+8,688	N E	7046203,1337 372085,1999	7046241,6599 372031,5227	7046195.5722 372150,8379
L7	096° 34' 17.46"	-	-	-	-	-	142,105	-	50+8,688	57+10,793	N E	-	7046195,5722 372150,8379	7046179,3092 372292,0097
C7	-	-	0,020	-	-	90,649	3,776	002° 23' 12.40"	57+10,793	57+14,569	N E	7046179,0930 372293,8857	7046179,3092 372292,0097	7046178.7990 372295,7510

Legendas de Projeto:
- Eixo Rodovia Projetado
- Pista de rodagem
- Convenção de taludes
- Curvas de Nivel Mestras (5m)
- Curvas de nível (1m)

Legendas Topografia:
- Postes existentes
- Borda estrada atual/existente
- Drenagem Existente - Valas
- Drenagem Existente - Tubos
- Cercas Existentes
- Árvores de grande porte
- Araucárias

GOVERNO DE SANTA CATARINA

Pier Engenharia e Obras Ltda

Proprietário:

Municipio de Ouro Verde
CNPJ: 80.913.031/0001-72

Responsável Técnico:

gov.br Documento assinado digitalmente
JEAN PIER VACHELESKI
Data: 19/05/2026 18:22:06-0300
Verifique em https://validar.iti.gov.br

Eng. Civil Jean Pier Vacheleski
VISTO CREA-PR SC-1100070/D

MUNICÍPIO DE OURO VERDE

Rodovia: ACESSO COMUNIDADE PINHEIRO MARCADO
Trecho: Perimetro Urbano - Faixa Domínio SC-350

Projeto Geométrico

Seção tipo pavimentação

Acesso Principal = 7.653,44m	Escalas	Data	Revisão	Folha
	INDICADA	ABRIL/2026	R0	PG-02