
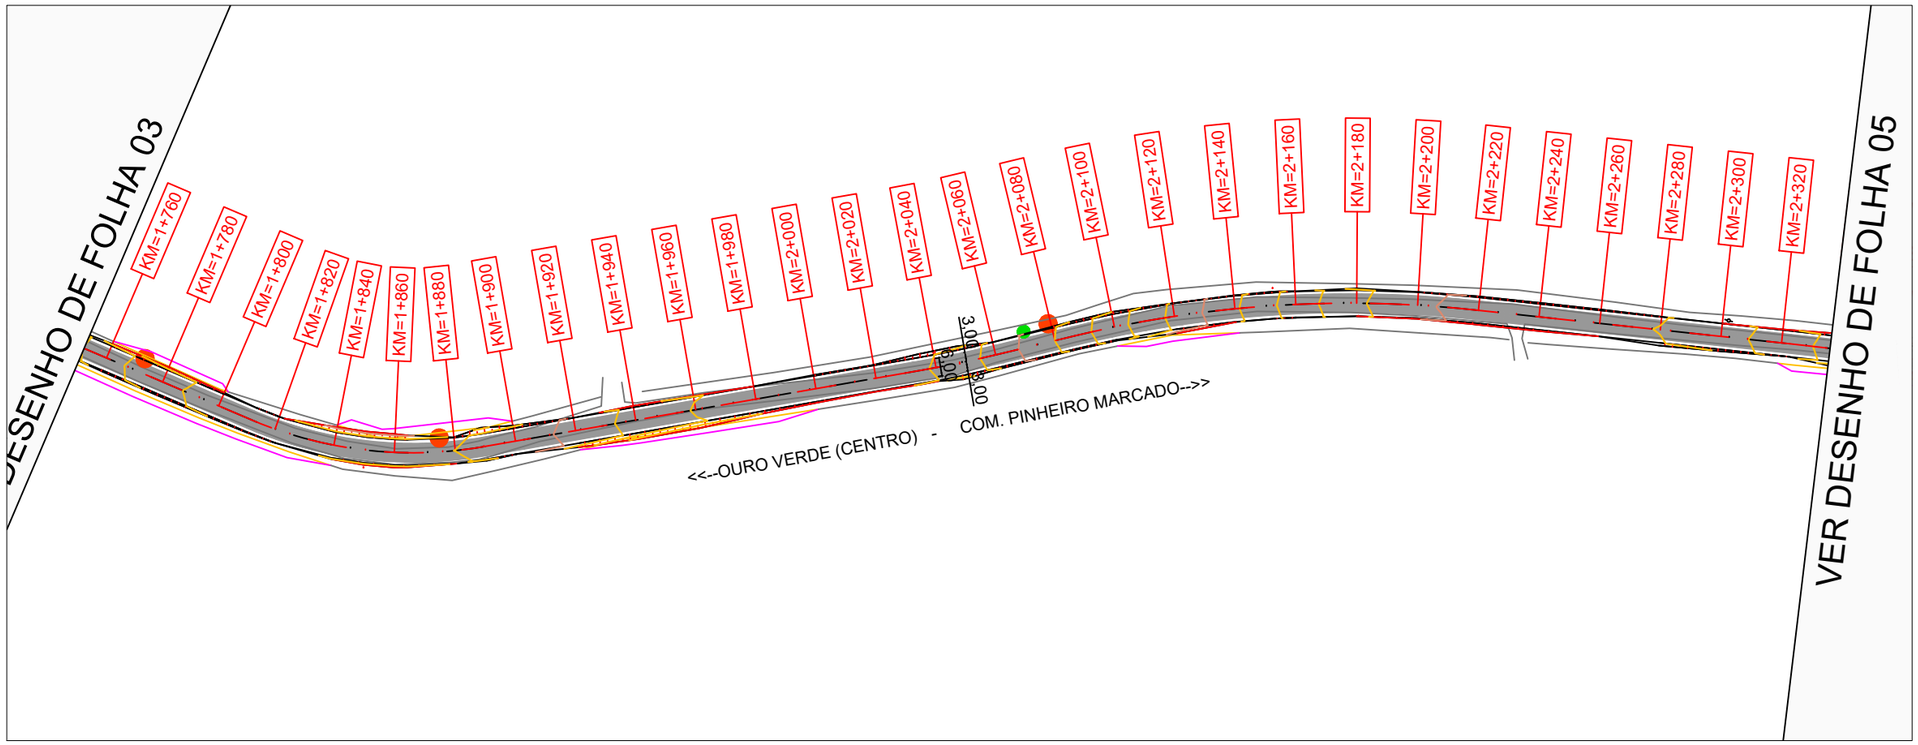


N

PROJETO GEOMÉTRICO
Esc: 1:2000

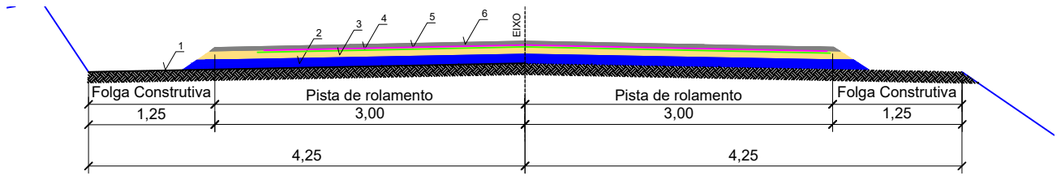

Item	Descrição	Espessura	Especificação	Legenda
1	Sub leito regularizado e compactado 100%PN	-	DER-ES-P-01/92	
2	Camada de Macadame Seco	15cm	DER-ES-P-03/92	
3	Camada de brita graduada	16cm	DER-ES-P-02/92	
4	Emulsão Asfáltica para Imprimação - EAI	-	DER-ES-P-04/92	
5	Pintura de ligação com emulsão asfáltica RR-1C	-	DER-ES-P-04/92	
6	Camada de Concreto Asfáltico Usinado à Quente	5cm	DER-ES-P-05/92	

Seção Tipo Pavimentação

ELEMENTOS GEOMÉTRICOS - ALINHAMENTO - ACESSO_PINHEIRO_MARCADO

Nº	DEFLEXÃO/ AZIMUTE	LC (m)	TT (m)	TL (m)	TC (m)	R (m)	D/L (m)	AC	TE-PC	ET-PT	PONTO	PI	TE-PC	ET-PT
L10	097° 27' 12.24"	-	-	-	-	-	113,040	-	84+18,459	90+11,499	N E	-	7046084,4273 372831,1514	7046069,7638 372943,2366
C10	-	-	5,817	-	-	135,286	77,962	033° 01' 04.86"	90+11,499	94+9,461	N E	7046064,5625 372982,9944	7046069,7638 372943,2366	7046081,8653 373019,1656
L11	064° 26' 07.38"	-	-	-	-	-	145,381	-	94+9,461	101+14,842	N E	-	7046081,8653 373019,1656	7046144,6014 373150,3137
C11	-	-	0,207	-	-	411,036	26,069	003° 38' 01.81"	101+14,842	103+0,911	N E	7046150,2280 373162,0760	7046144,6014 373150,3137	7046156,5888 373173,4580
L12	060° 48' 05.56"	-	-	-	-	-	25,938	-	103+0,911	104+6,849	N E	-	7046156,5888 373173,4580	7046169,2423 373196,1001
C12	-	-	5,723	-	-	384,013	131,776	019° 39' 41.13"	104+6,849	110+18,625	N E	7046201,7041 373254,1874	7046169,2423 373196,1001	7046212,7292 373319,8102
L40	080° 27' 46.69"	-	-	-	-	-	104,133	-	110+18,625	116+2,758	N E	-	7046212,7292 373319,8102	7046229,9825 373422,5041

Legendas de Projeto:
- Eixo Rodovia Projetado
- Pista de rodagem
- Convenção de taludes
- Curvas de Nivel Mestras (5m)
- Curvas de nível (1m)

Legendas Topografia:
- Postes existentes
- Borda estrada atual/existente
- Drenagem Existente - Valas
- Drenagem Existente - Tubos
- Cercas Existentes
- Árvores de grande porte
- Araucárias

GOVERNO DE SANTA CATARINA

Pier Engenharia e Obras Ltda

Proprietário:

Municipio de Ouro Verde
CNPJ: 80.913.031/0001-72

Responsável Técnico:

gov.br Documento assinado digitalmente
JEAN PIER VACHELESKI
Data: 19/05/2026 18:22:06-0300
Verifique em https://validar.iti.gov.br

Eng. Civil Jean Pier Vacheleski
VISTO CREA-PR SC-1100070/D

MUNICÍPIO DE OURO VERDE

Rodovia: ACESSO COMUNIDADE PINHEIRO MARCADO
Trecho: Perimetro Urbano - Faixa Domínio SC-350

Projeto Geométrico

Seção tipo pavimentação

Acesso Principal = 7.653,44m	Escalas	Data	Revisão	Folha
	INDICADA	ABRIL/2026	R0	PG-04