
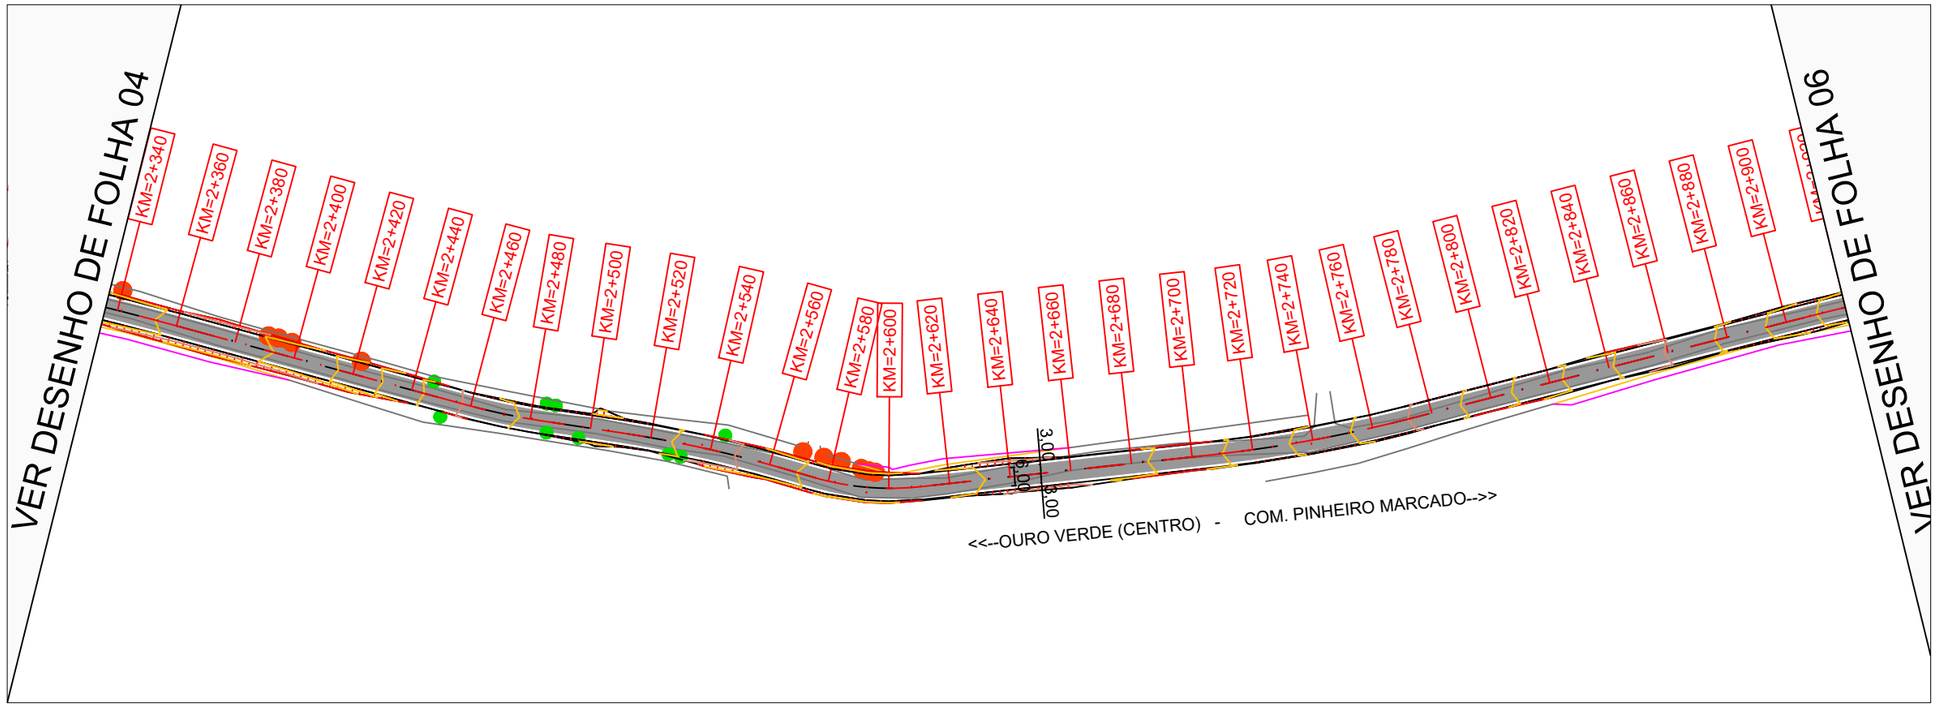


N

PROJETO GEOMÉTRICO
Esc: 1:2000

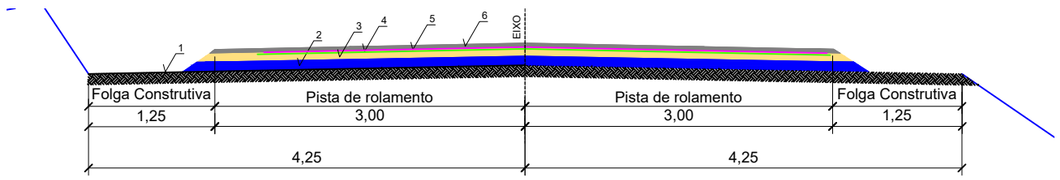

Item	Descrição	Espessura	Especificação	Legenda
1	Sub leito regularizado e compactado 100%PN	-	DER-ES-P-01/92	
2	Camada de Macadame Seco	15cm	DER-ES-P-03/92	
3	Camada de brita graduada	16cm	DER-ES-P-02/92	
4	Emulsão Asfáltica para Imprimação - EAI	-	DER-ES-P-04/92	
5	Pintura de ligação com emulsão asfáltica RR-1C	-	DER-ES-P-04/92	
6	Camada de Concreto Asfáltico Usinado à Quente	5cm	DER-ES-P-05/92	

Seção Tipo Pavimentação

ELEMENTOS GEOMÉTRICOS - ALINHAMENTO - ACESSO_PINHEIRO_MARCADO

Nº	DEFLEXÃO/ AZIMUTE	LC (m)	TT (m)	TL (m)	TC (m)	R (m)	D/L (m)	AC	TE-PC	ET-PT	PONTO	PI	TE-PC	ET-PT
C44	-	-	0,157	-	-	1098,050	37,115	001° 56' 11.93"	116+2,758	117+19,873	N E	7046233,0575 373440,8069	7046229,9825 373422,5041	7046235,5122 373459,2031
L41	082° 23' 58.62"	-	-	-	-	-	98,271	-	117+19,873	122+18,144	N E	-	7046235,5122 373459,2031	7046248,5098 373556,6106
C45	-	-	0,383	-	-	226,406	26,333	006° 39' 50.13"	122+18,144	124+4,477	N E	7046250,2532 373569,6760	7046248,5098 373556,6106	7046253,5010 373582,4508
L42	075° 44' 08.49"	-	-	-	-	-	26,289	-	124+4,477	125+10,766	N E	-	7046253,5010 373582,4508	7046259,9785 373607,9294
C46	-	-	0,865	-	-	397,759	52,403	007° 32' 54.66"	125+10,766	128+3,169	N E	7046266,4438 373633,3600	7046259,9785 373607,9294	7046269,5124 373659,4196
L43	083° 17' 03.15"	-	-	-	-	-	11,938	-	128+3,169	128+15,107	N E	-	7046269,5124 373659,4196	7046270,9084 373671,2754
C13	-	-	1,756	-	-	90,649	35,402	022° 22' 33.86"	128+15,107	130+10,509	N E	7046273,0052 373689,0818	7046270,9084 373671,2754	7046281,7226 373704,7492
L13	060° 54' 29.28"	-	-	-	-	-	96,550	-	130+10,509	135+7,059	N E	-	7046281,7226 373704,7492	7046328,6662 373789,1183
C14	-	-	1,146	-	-	455,584	64,553	008° 07' 06.27"	135+7,059	138+11,612	N E	7046344,3857 373817,3701	7046328,6662 373789,1183	7046363,9374 373843,1189
L14	052° 47' 23.01"	-	-	-	-	-	128,622	-	138+11,612	145+0,234	N E	-	7046363,9374 373843,1189	7046441,7208 373945,5566
C15	-	-	0,020	-	-	1525,185	15,642	000° 35' 15.35"	145+0,234	145+15,876	N E	7046446,4504 373951,7853	7046441,7208 373945,5566	7046451,1158 373958,0622

Legendas de Projeto:
- Eixo Rodovia Projetado
- Pista de rodagem
- Convenção de taludes
- Curvas de Nivel Mestras (5m)
- Curvas de nível (1m)

Legendas Topografia:
- Postes existentes
- Borda estrada atual/existente
- Drenagem Existente - Valas
- Drenagem Existente - Tubos
- Cercas Existentes
- Árvores de grande porte
- Araucárias

GOVERNO DE SANTA CATARINA
Pier Engenharia e Obras Ltda

Proprietário:

Municipio de Ouro Verde
CNPJ: 80.913.031/0001-72

Responsável Técnico:
Documento assinado digitalmente
gov.br
JEAN PIER VACHELESKI
Data: 19/05/2026 18:22:06-0300
Verifique em https://validar.iti.gov.br

Eng. Civil Jean Pier Vacheleski
VISTO CREA-PR SC-1100070/D

MUNICÍPIO DE OURO VERDE

Rodovia: ACESSO COMUNIDADE PINHEIRO MARCADO
Trecho: Perimetro Urbano - Faixa Domínio SC-350

Projeto Geométrico

Seção tipo pavimentação

Acesso Principal = 7.653,44m	Escalas	Data	Revisão	Folha
	INDICADA	ABRIL/2026	R0	PG-05