
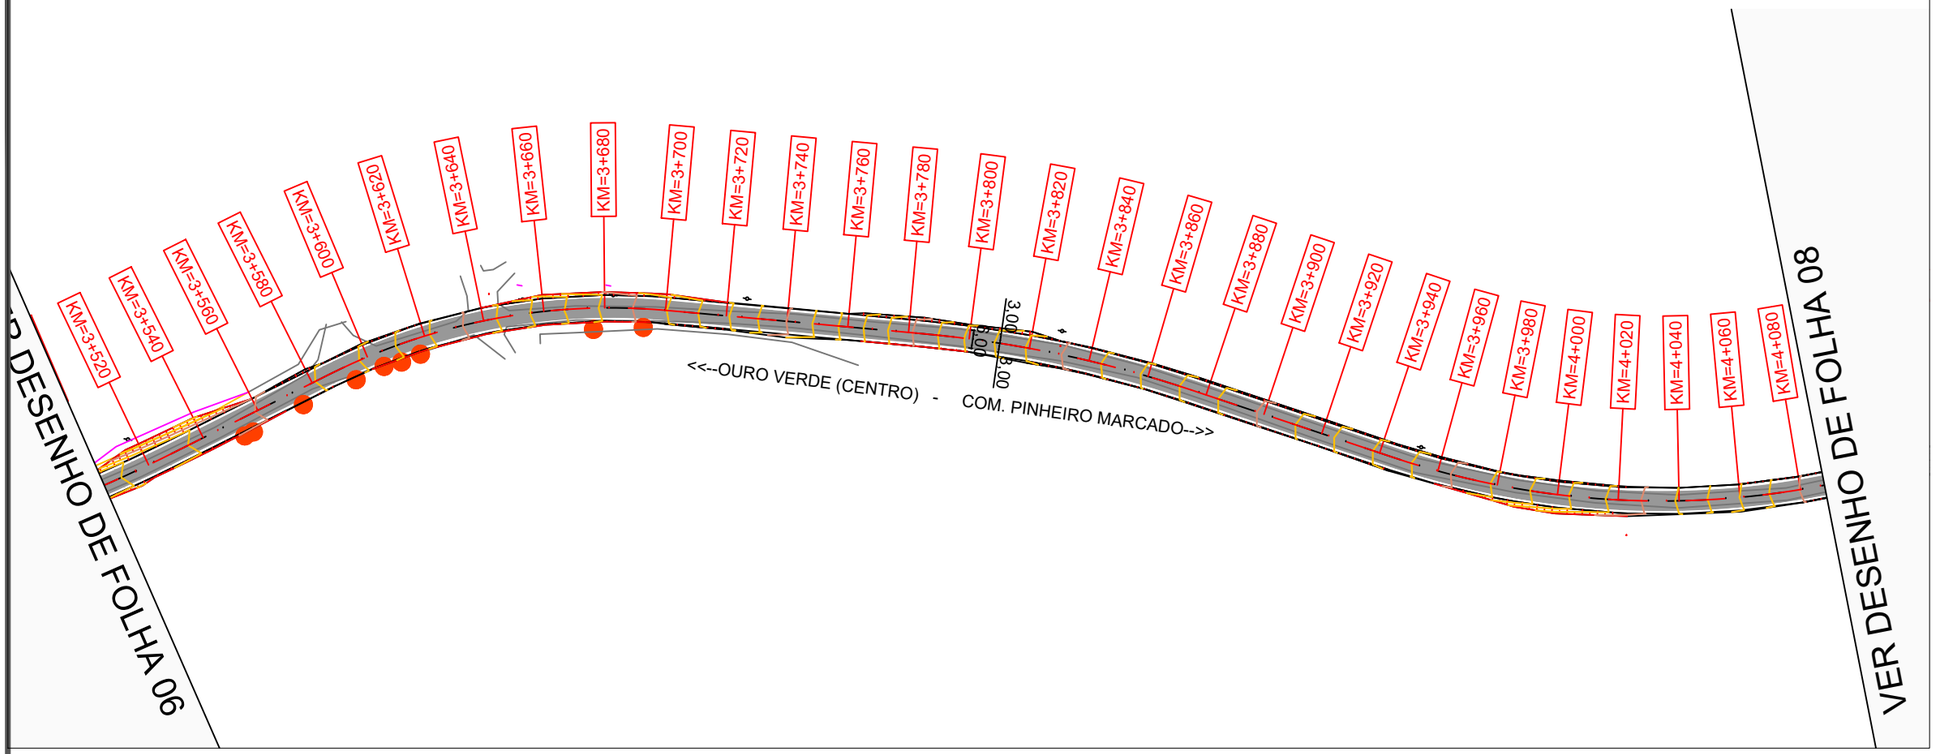


PROJETO GEOMÉTRICO
Esc: 1:2000

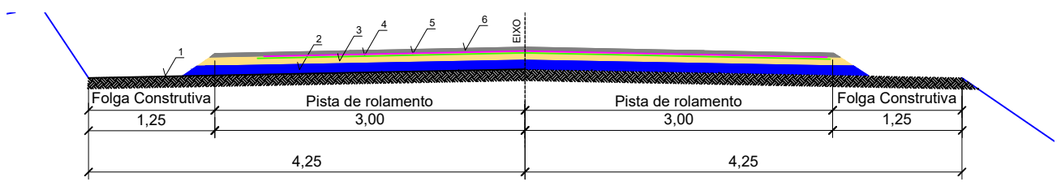

Item	Descrição	Espessura	Especificação	Legenda
1	Sub leito regularizado e compactado 100%PN	-	DER-ES-P-01/92	
2	Camada de Macadame Seco	15cm	DER-ES-P-03/92	
3	Camada de brita graduada	16cm	DER-ES-P-02/92	
4	Emulsão Asfáltica para Imprimação - EAI	-	DER-ES-P-04/92	
5	Pintura de ligação com emulsão asfáltica RR-1C	-	DER-ES-P-04/92	
6	Camada de Concreto Asfáltico Usinado à Quente	5cm	DER-ES-P-05/92	

Seção Tipo Pavimentação

ELEMENTOS GEOMÉTRICOS - ALINHAMENTO - ACESSO_PINHEIRO_MARCADO

Nº	DEFLEXÃO/ AZIMUTE	LC (m)	TT (m)	TL (m)	TC (m)	R (m)	D/L (m)	AC	TE-PC	ET-PT	PONTO	PI	TE-PC	ET-PT
C47	-	-	0,218	-	-	500,000	29,521	003° 22' 58.25"	175+0,502	176+10,023	N E	7046787,2325 374453,4368	7046779,0366 374441,1557	7046796,1387 374465,2129
L47	052° 53' 58.83"	-	-	-	-	-	56,091	-	176+10,023	179+6,114	N E	-	7046796,1387 374465,2129	7046829,9736 374509,9501
C18	-	-	8,221	-	-	205,745	114,434	031° 52' 02.77"	179+6,114	185+0,548	N E	7046865,4057 374556,7992	7046829,9736 374509,9501	7046870,7630 374615,2934
L44	084° 46' 01.60"	-	-	-	-	-	84,319	-	185+0,548	189+4,868	N E	-	7046870,7630 374615,2934	7046878,4533 374699,2614
C48	-	-	2,616	-	-	388,172	89,879	013° 15' 59.27"	189+4,868	193+14,746	N E	7046882,5703 374744,2144	7046878,4533 374699,2614	7046876,2617 374788,9126
L45	098° 02' 00.87"	-	-	-	-	-	69,830	-	193+14,746	197+4,577	N E	-	7046876,2617 374788,9126	7046866,5027 374858,0578
C19	-	-	11,485	-	-	278,117	157,172	032° 22' 46.49"	197+4,577	205+1,749	N E	7046855,2180 374938,0121	7046866,5027 374858,0578	7046888,5055 375011,5782

Legendas de Projeto:
- Eixo Rodovia Projetado
- Pista de rodagem
- Convenção de taludes
- Curvas de Nivel Mestras (5m)
- Curvas de nível (1m)

Legendas Topografia:
- Postes existentes
- Borda estrada atual/existente
- Drenagem Existente - Valas
- Drenagem Existente - Tubos
- Cercas Existentes
- Árvores de grande porte
- Araucárias

GOVERNO DE SANTA CATARINA
Pier Engenharia e Obras Ltda

Proprietário:

Municipio de Ouro Verde
CNPJ: 80.913.031/0001-72

Responsável Técnico:
Documento assinado digitalmente
gov.br
JEAN PIER VACHELESKI
Data: 19/05/2026 18:28:45-0300
Verifique em https://validar.iti.gov.br

Eng. Civil Jean Pier Vacheleski
VISTO CREA-PR SC-1100070/D

MUNICÍPIO DE OURO VERDE

Rodovia: ACESSO COMUNIDADE PINHEIRO MARCADO
Trecho: Perimetro Urbano - Faixa Domínio SC-350

Projeto Geométrico

Seção tipo pavimentação

Acesso Principal = 7.653,44m	Escalas	Data	Revisão	Folha
	INDICADA	ABRIL/2026	R0	PG-07