
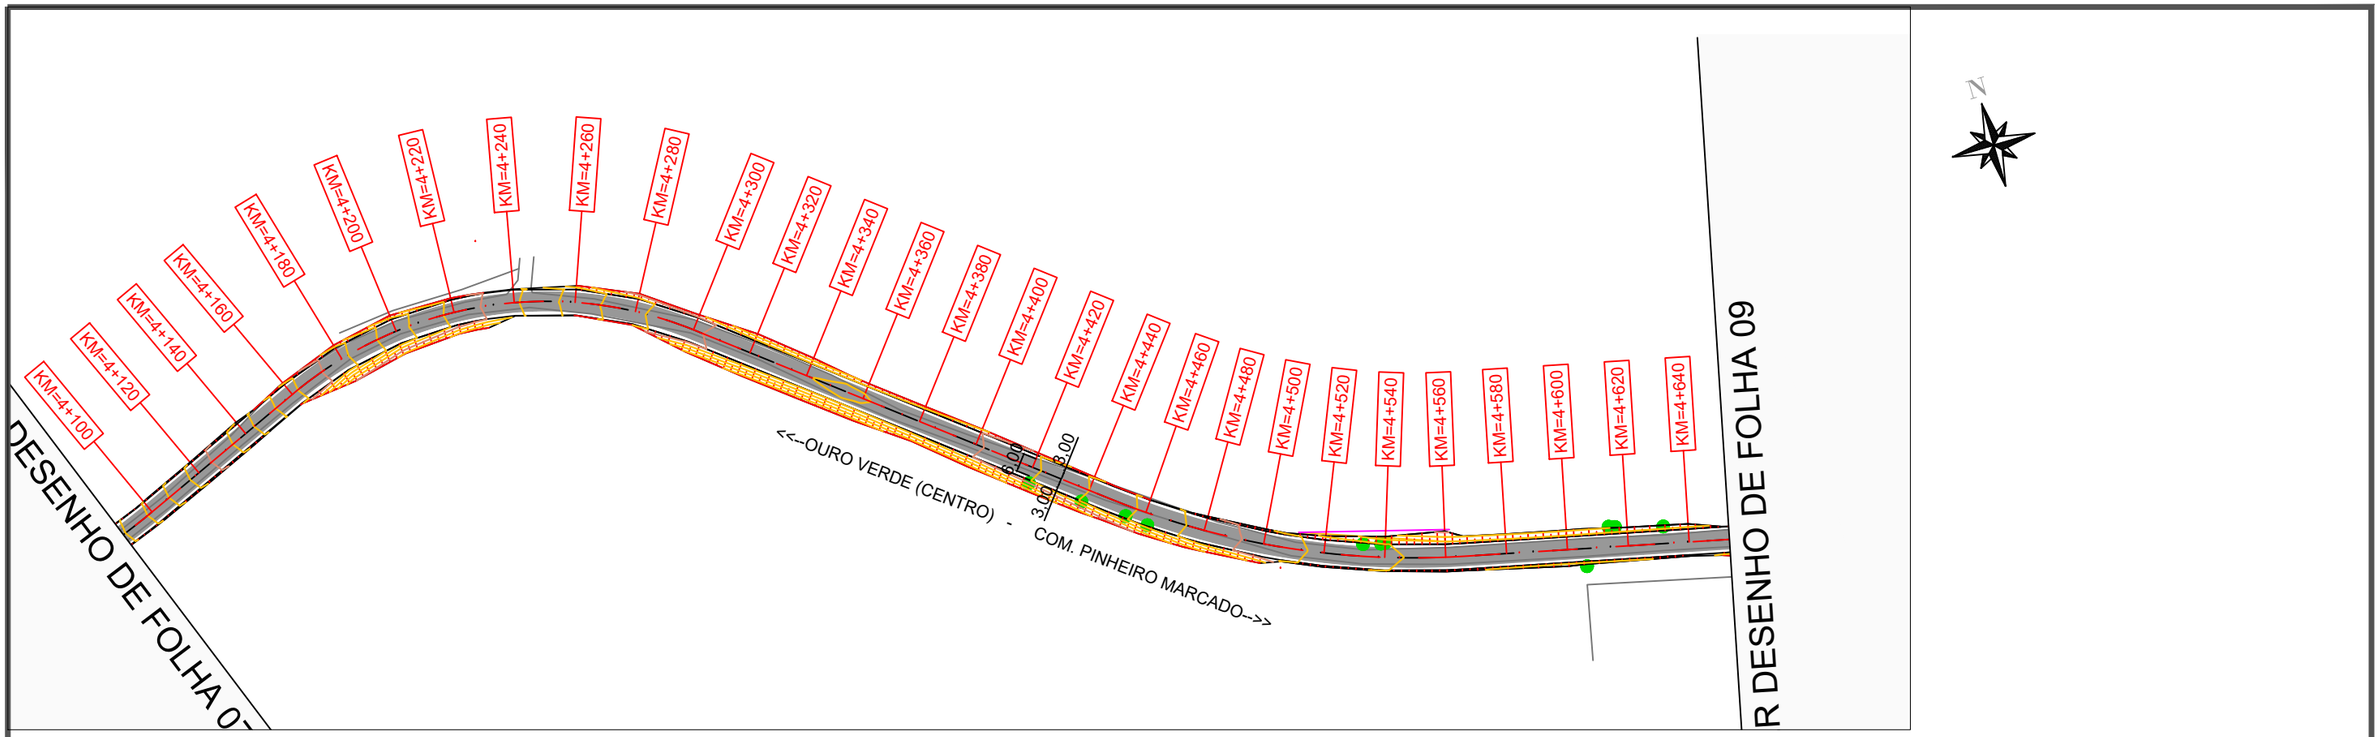


PROJETO GEOMÉTRICO
Esc: 1:2000

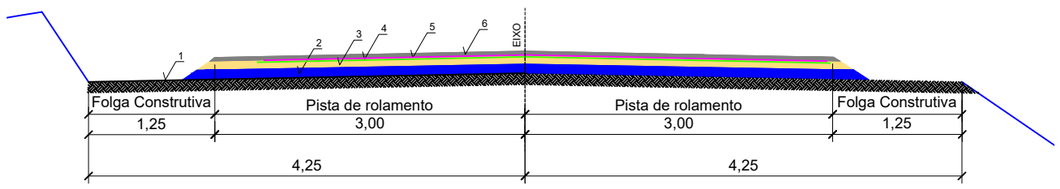

Item	Descrição	Espessura	Especificação	Legenda
1	Sub leito regularizado e compactado 100%PN	-	DER-ES-P-01/92	
2	Camada de Macadame Seco	15cm	DER-ES-P-03/92	
3	Camada de brita graduada	16cm	DER-ES-P-02/92	
4	Emulsão Asfáltica para Imprimação - EAI	-	DER-ES-P-04/92	
5	Pintura de ligação com emulsão asfáltica RR-1C	-	DER-ES-P-04/92	
6	Camada de Concreto Asfáltico Usinado à Quente	5cm	DER-ES-P-05/92	

Seção Tipo Pavimentação

ELEMENTOS GEOMÉTRICOS - ALINHAMENTO - ACESSO_PINHEIRO_MARCADO														
Nº	DEFLEXÃO/ AZIMUTE	LC (m)	TT (m)	TL (m)	TC (m)	R (m)	D/L (m)	AC	TE-PC	ET-PT	PONTO	PI	TE-PC	ET-PT
L17	065° 39' 14.38"	-	-	-	-	-	58,851	-	205+1,749	208+0,600	N E	-	7046888,5055 375011,5782	7046912,7668 375065,1960
C20	-	-	21,534	-	-	129,208	139,827	062° 00' 16.55"	208+0,600	215+0,428	N E	7046944,7749 375135,9346	7046912,7668 375065,1960	7046897,3383 375197,4021
L18	127° 39' 30.92"	-	-	-	-	-	146,837	-	215+0,428	222+7,265	N E	-	7046897,3383 375197,4021	7046807,6276 375313,6477
C21	-	-	6,809	-	-	264,916	118,863	025° 42' 27.26"	222+7,265	228+6,127	N E	7046770,6960 375361,5031	7046807,6276 375313,6477	7046758.1785 375420,6419
L48	101° 57' 03.66"	-	-	-	-	-	86,883	-	228+6,127	232+13,010	N E	-	7046758,1785 375420,6419	7046740,1872 375505,6417
C49	-	-	0,214	-	-	500,000	29,225	003° 20' 56.35"	232+13,010	234+2,236	N E	7046737,1604 375519,9417	7046740,1872 375505,6417	7046734,9741 375534,3942

Legendas de Projeto:
- Eixo Rodovia Projetado
- Pista de rodagem
- Convenção de taludes
- Curvas de Nivel Mestras (5m)
- Curvas de nível (1m)

Legendas Topografia:
- Postes existentes
- Borda estrada atual/existente
- Drenagem Existente - Valas
- Drenagem Existente - Tubos
- Cercas Existentes
- Árvores de grande porte
- Araucárias

GOVERNO DE SANTA CATARINA

Pier Engenharia e Obras Ltda

Proprietário:

Municipio de Ouro Verde
CNPJ: 80.913.031/0001-72

Responsável Técnico:
Documento assinado digitalmente
gov.br
JEAN PIER VACHELESKI
Data: 19/05/2026 18:28:45-0300
Verifique em https://validar.iti.gov.br

Eng. Civil Jean Pier Vacheleski
VISTO CREA-PR SC-1100070/D

MUNICÍPIO DE OURO VERDE

Rodovia: ACESSO COMUNIDADE PINHEIRO MARCADO
Trecho: Perimetro Urbano - Faixa Domínio SC-350

Projeto Geométrico

Seção tipo pavimentação

Acesso Principal = 7.653,44m	Escalas	Data	Revisão	Folha
	INDICADA	ABRIL/2026	R0	PG-08