
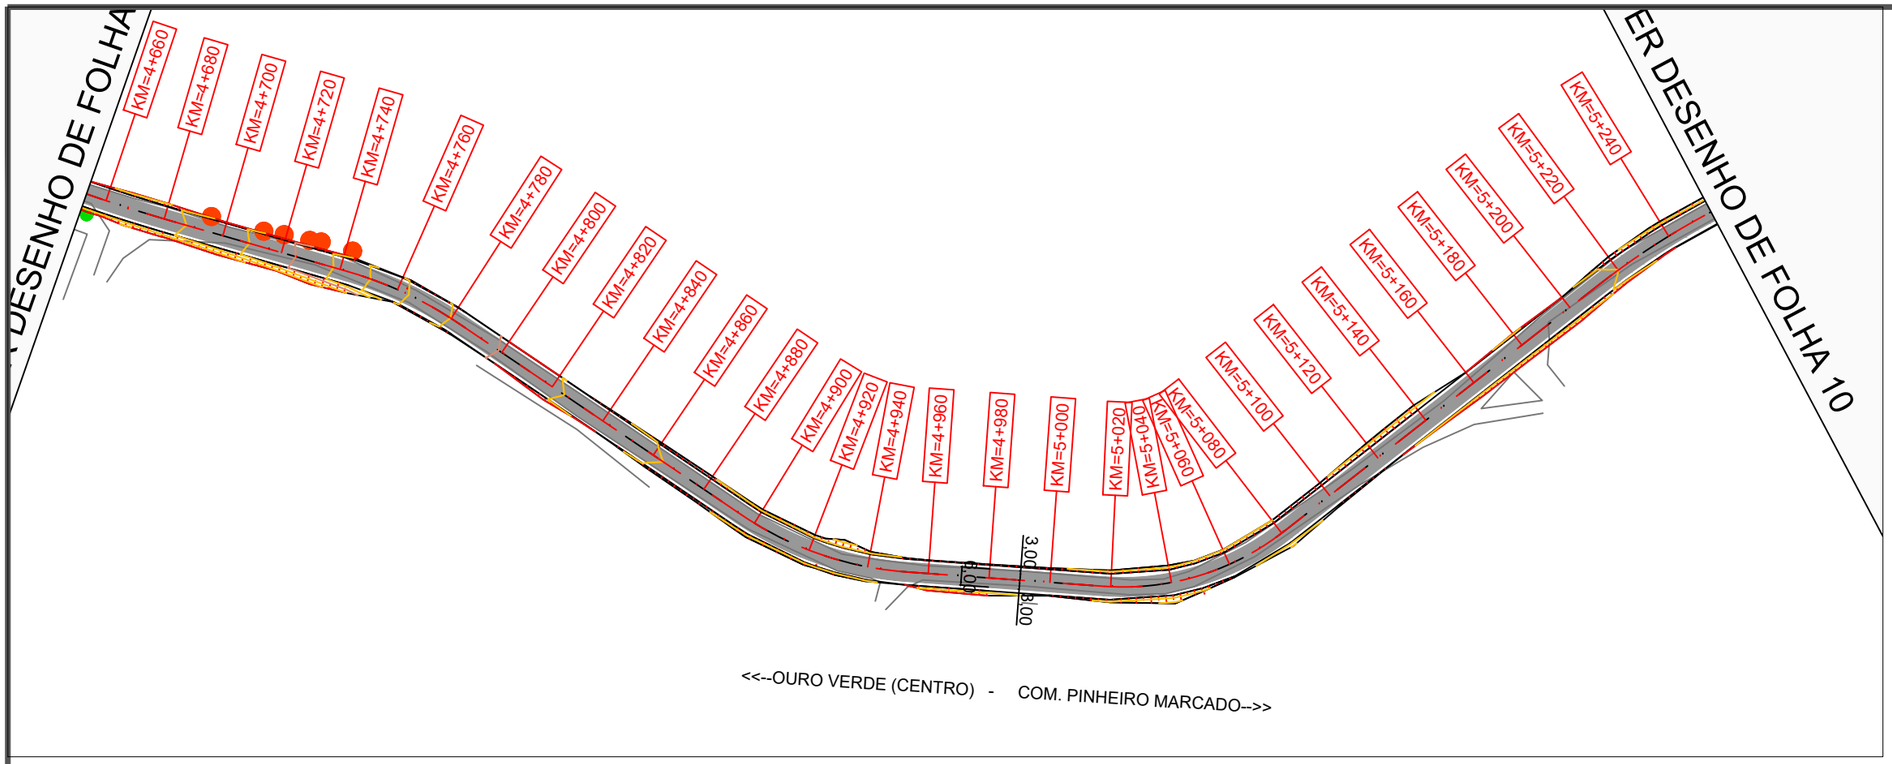


N

PROJETO GEOMÉTRICO
Esc: 1:2000

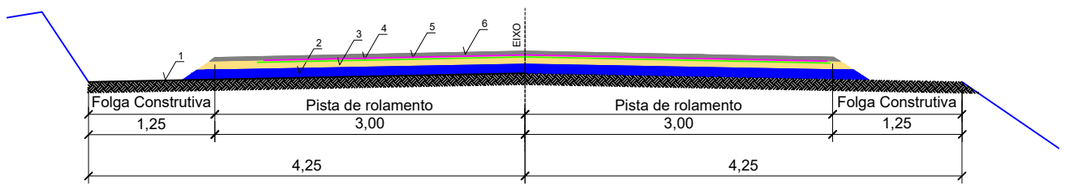

Item	Descrição	Espessura	Especificação	Legenda
1	Sub leito regularizado e compactado 100%PN	-	DER-ES-P-01/92	
2	Camada de Macadame Seco	15cm	DER-ES-P-03/92	
3	Camada de brita graduada	16cm	DER-ES-P-02/92	
4	Emulsão Asfáltica para Imprimação - EAI	-	DER-ES-P-04/92	
5	Pintura de ligação com emulsão asfáltica RR-1C	-	DER-ES-P-04/92	
6	Camada de Concreto Asfáltico Usinado à Quente	5cm	DER-ES-P-05/92	

Seção Tipo Pavimentação

ELEMENTOS GEOMÉTRICOS - ALINHAMENTO - ACESSO_PINHEIRO_MARCADO														
Nº	DEFLEXÃO/ AZIMUTE	LC (m)	TT (m)	TL (m)	TC (m)	R (m)	D/L (m)	AC	TE-PC	ET-PT	PONTO	PI	TE-PC	ET-PT
L49	098° 36' 07.31"	-	-	-	-	-	60,362	-	234+2,236	237+2,598	N E	-	7046734,9741 375534,3942	7046725,9458 375594,0770
C22	-	-	1,607	-	-	127,759	40,323	018° 05' 00.55"	237+2,598	239+2,920	N E	7046722,9049 375614,1787	7046725,9458 375594,0770	7046713.7747 375632,3437
L19	116° 41' 07.86"	-	-	-	-	-	112,088	-	239+2,920	244+15,008	N E	-	7046713,7747 375632,3437	7046663,4370 375732,4922
C23	-	-	3,870	-	-	110,366	57,621	029° 54' 47.44"	244+15,008	247+12,628	N E	7046650,1963 375758,8348	7046663,4370 375732,4922	7046651.8563 375788,2710
L50	086° 46' 20.42"	-	-	-	-	-	65,340	-	247+12,628	250+17,968	N E	-	7046651,8563 375788,2710	7046655,5352 375853,5070
C50	-	-	6,124	-	-	85,156	62,740	042° 12' 48.24"	250+17,968	254+0,708	N E	7046657,3859 375886,3252	7046655,5352 375853,5070	7046680.8070 375909,3884
L51	044° 33' 32.18"	-	-	-	-	-	131,481	-	254+0,708	260+12,188	N E	-	7046680,8070 375909,3884	7046774,4907 376001,6408

Legendas de Projeto:
- Eixo Rodovia Projetado
- Pista de rodagem
- Convenção de taludes
- Curvas de Nivel Mestras (5m)
- Curvas de nível (1m)

Legendas Topografia:
- Postes existentes
- Borda estrada atual/existente
- Drenagem Existente - Valas
- Drenagem Existente - Tubos
- Cercas Existentes
- Árvores de grande porte
- Araucárias

GOVERNO DE SANTA CATARINA

Pier Engenharia e Obras Ltda

Proprietário:

Municipio de Ouro Verde
CNPJ: 80.913.031/0001-72

Responsável Técnico:
Documento assinado digitalmente
gov.br
JEAN PIER VACHELESKI
Data: 19/05/2026 18:28:45-0300
Verifique em https://validar.iti.gov.br

Eng. Civil Jean Pier Vacheleski
VISTO CREA-PR SC-1100070/D

MUNICÍPIO DE OURO VERDE

Rodovia: ACESSO COMUNIDADE PINHEIRO MARCADO
Trecho: Perimetro Urbano - Faixa Domínio SC-350

Projeto Geométrico

Seção tipo pavimentação

Acesso Principal = 7.653,44m	Escalas	Data	Revisão	Folha
	INDICADA	ABRIL/2026	R0	PG-09