
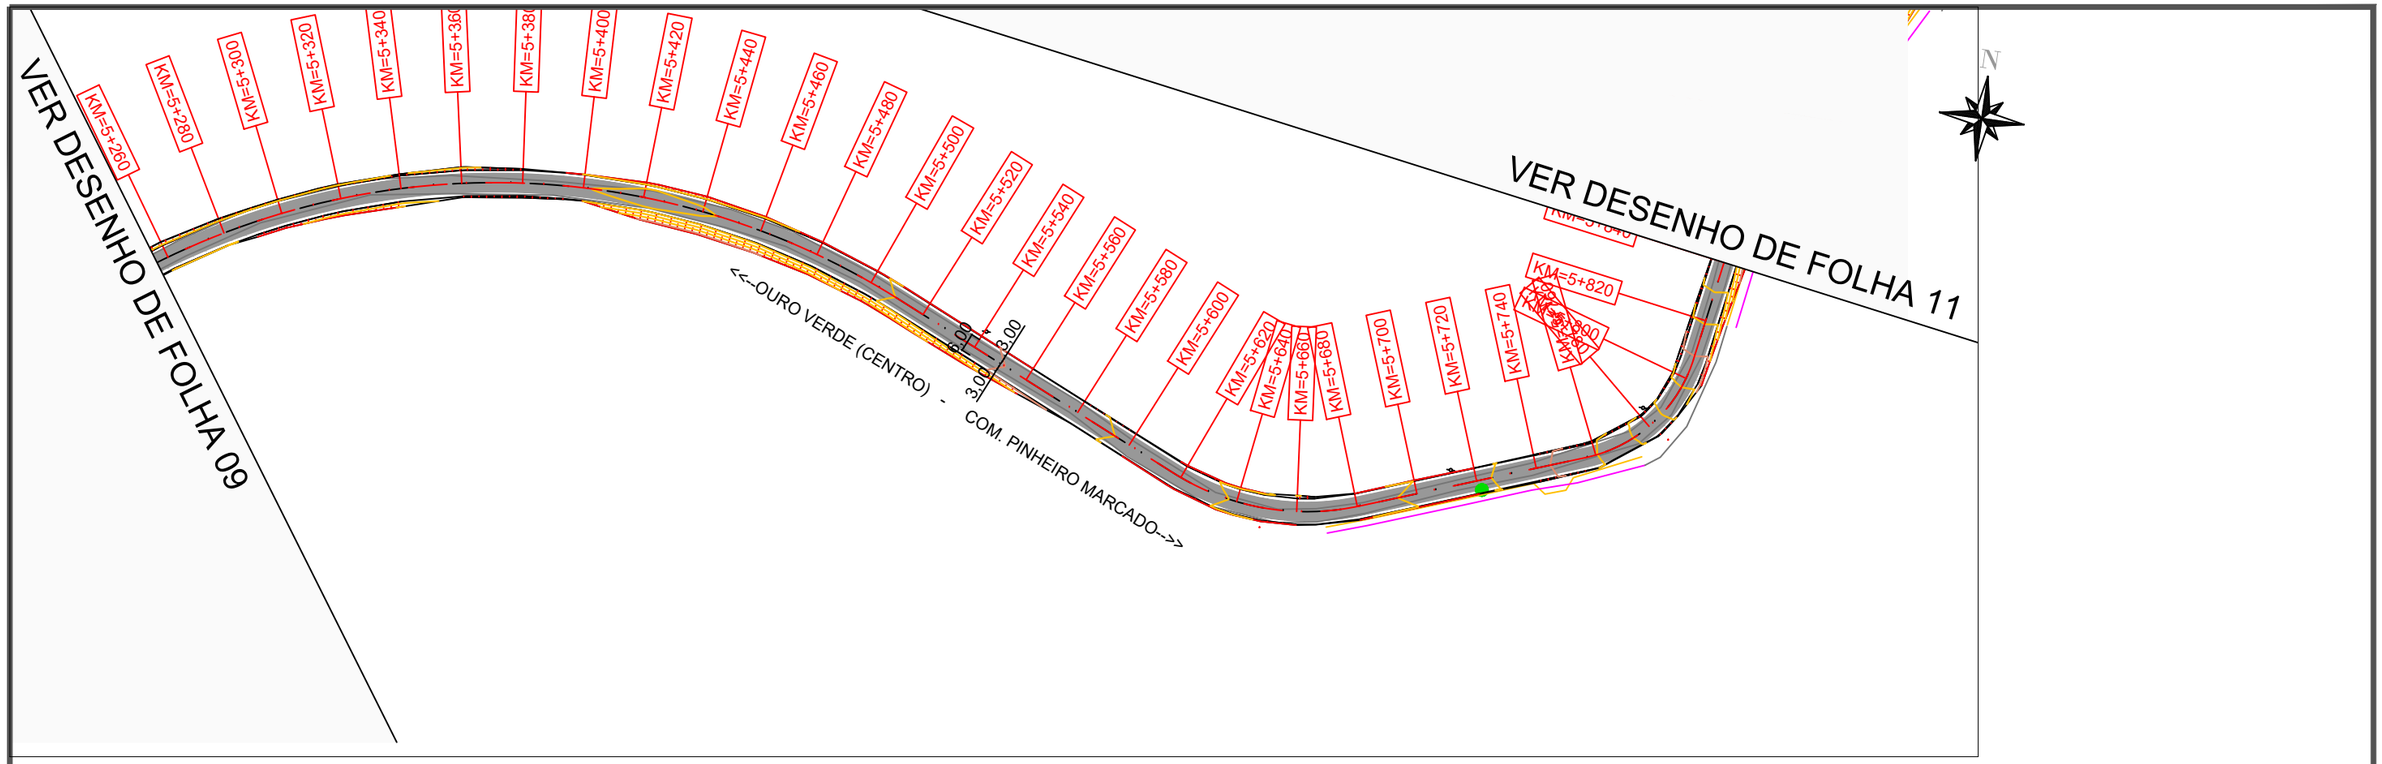


PROJETO GEOMÉTRICO
Esc: 1:2000

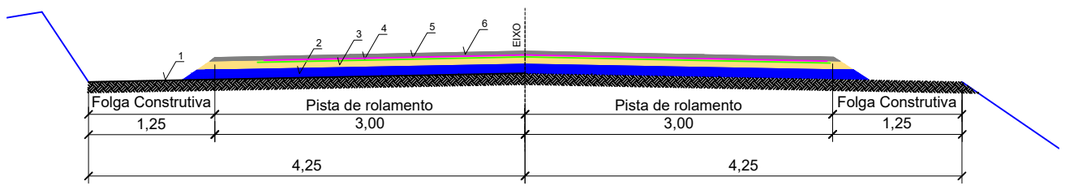

Item	Descrição	Espessura	Especificação	Legenda
1	Sub leito regularizado e compactado 100%PN	-	DER-ES-P-01/92	
2	Camada de Macadame Seco	15cm	DER-ES-P-03/92	
3	Camada de brita graduada	16cm	DER-ES-P-02/92	
4	Emulsão Asfáltica para Imprimação - EAI	-	DER-ES-P-04/92	
5	Pintura de ligação com emulsão asfáltica RR-1C	-	DER-ES-P-04/92	
6	Camada de Concreto Asfáltico Usinado à Quente	5cm	DER-ES-P-05/92	

Seção Tipo Pavimentação

ELEMENTOS GEOMÉTRICOS - ALINHAMENTO - ACESSO_PINHEIRO_MARCADO

Nº	DEFLEXÃO/ AZIMUTE	LC (m)	TT (m)	TL (m)	TC (m)	R (m)	D/L (m)	AC	TE-PC	ET-PT	PONTO	PI	TE-PC	ET-PT
C24	-	-	52,923	-	-	248,081	298,713	068° 59' 22.73"	260+12,188	275+10,902	N E	7046895,9543 376121,2486	7046774,4907 376001,6408	7046827,8477 376277,5205
L20	113° 32' 54.91"	-	-	-	-	-	106,362	-	275+10,902	280+17,264	N E	-	7046827,8477 376277,5205	7046785,3532 376375,0250
C25	-	-	6,529	-	-	81,591	63,213	044° 23' 24.45"	280+17,264	284+0,476	N E	7046772,0536 376405,5411	7046785,3532 376375,0250	7046783,8971 376436,6513
L21	069° 09' 30.47"	-	-	-	-	-	76,132	-	284+0,476	287+16,608	N E	-	7046783,8971 376436,6513	7046810,9835 376507,8016
C26	-	-	7,458	-	-	47,478	50,058	060° 24' 33.22"	287+16,608	290+6,666	N E	7046820,8166 376533,6309	7046810,9835 376507,8016	7046848,1328 376537,8349
L22	008° 44' 57.25"	-	-	-	-	-	40,874	-	290+6,666	292+7,539	N E	-	7046848,1328 376537,8349	7046888,5309 376544,0522

Legendas de Projeto:
- Eixo Rodovia Projetado
- Pista de rodagem
- Convenção de taludes
- Curvas de Nivel Mestras (5m)
- Curvas de nível (1m)

Legendas Topografia:
- Postes existentes
- Borda estrada atual/existente
- Drenagem Existente - Valas
- Drenagem Existente - Tubos
- Cercas Existentes
- Árvores de grande porte
- Araucárias

GOVERNO DE SANTA CATARINA

Pier Engenharia e Obras Ltda

Proprietário:

Municipio de Ouro Verde
CNPJ: 80.913.031/0001-72

Responsável Técnico:

gov.br Documento assinado digitalmente
JEAN PIER VACHELESKI
Data: 19/05/2026 18:28:45-0300
Verifique em https://validar.iti.gov.br

Eng. Civil Jean Pier Vacheleski
VISTO CREA-PR SC-1100070/D

MUNICÍPIO DE OURO VERDE

Rodovia: ACESSO COMUNIDADE PINHEIRO MARCADO
Trecho: Perimetro Urbano - Faixa Domínio SC-350

Projeto Geométrico

Seção tipo pavimentação

Acesso Principal = 7.653,44m	Escalas	Data	Revisão	Folha
	INDICADA	ABRIL/2026	R0	PG-10