



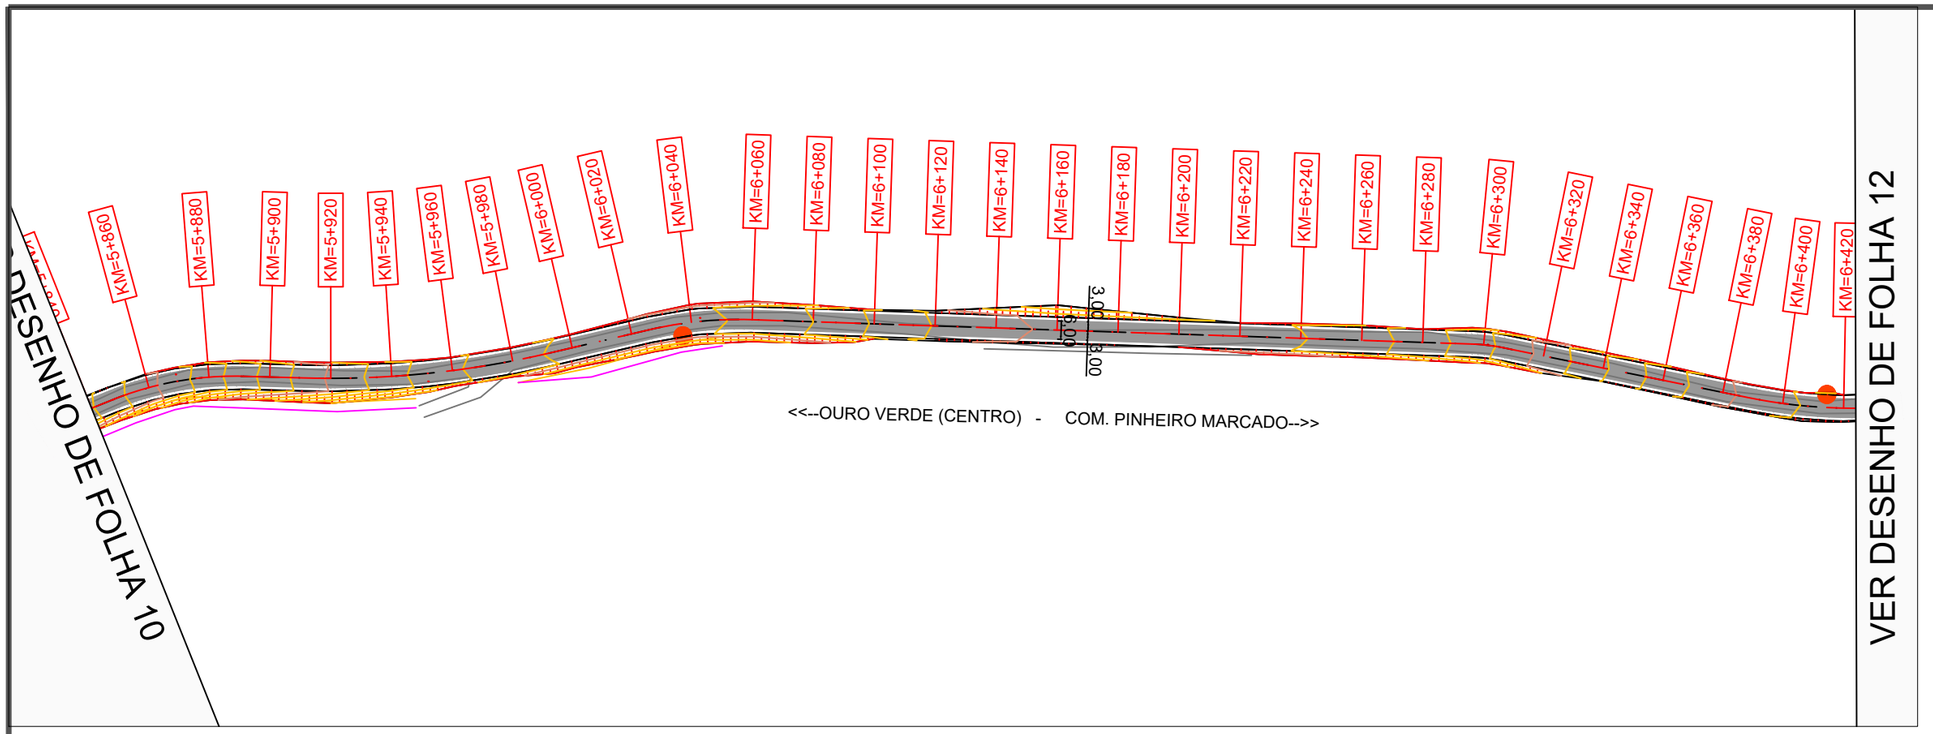

PROJETO GEOMÉTRICO
Esc: 1:2000

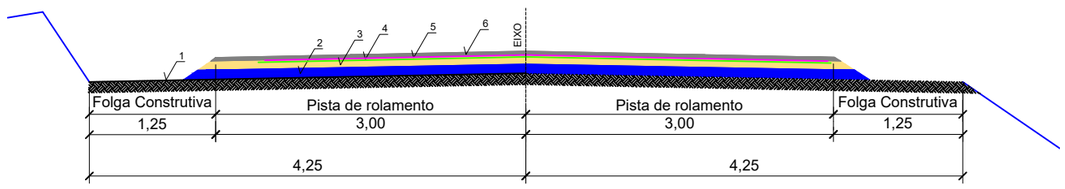

Item	Descrição	Espessura	Especificação	Legenda
1	Sub leito regularizado e compactado 100%PN	-	DER-ES-P-01/92	
2	Camada de Macadame Seco	15cm	DER-ES-P-03/92	
3	Camada de brita graduada	16cm	DER-ES-P-02/92	
4	Emulsão Asfáltica para Imprimação - EAI	-	DER-ES-P-04/92	
5	Pintura de ligação com emulsão asfáltica RR-1C	-	DER-ES-P-04/92	
6	Camada de Concreto Asfáltico Usinado à Quente	5cm	DER-ES-P-05/92	

Seção Tipo Pavimentação

ELEMENTOS GEOMÉTRICOS - ALINHAMENTO - ACESSO_PINHEIRO_MARCADO

Nº	DEFLEXÃO/ AZIMUTE	LC (m)	TT (m)	TL (m)	TC (m)	R (m)	D/L (m)	AC	TE-PC	ET-PT	PONTO	PI	TE-PC	ET-PT
C27	-	-	2,276	-	-	107,207	43,801	023° 24' 32.31"	292+7,539	294+11,340	N E	7046910,4826 376547,4306	7046888,5309 376544,0522	7046929,2853 376559,2522
L23	032° 09' 29.55"	-	-	-	-	-	19,832	-	294+11,340	295+11,172	N E	-	7046929,2853 376559,2522	7046946,0750 376569,8081
C28	-	-	2,620	-	-	316,425	81,160	014° 41' 44.90"	295+11,172	299+12,332	N E	7046980,6189 376591,5264	7046946,0750 376569,8081	7047019,5423 376603,7708
L24	017° 27' 44.66"	-	-	-	-	-	33,635	-	299+12,332	301+5,968	N E	-	7047019,5423 376603,7708	7047051,6274 376613,8641
C29	-	-	1,123	-	-	128,922	33,911	015° 04' 14.17"	301+5,968	302+19,878	N E	7047067,8952 376618,9815	7047051,6274 376613,8641	7047082,2729 376628,1528
L25	032° 31' 58.82"	-	-	-	-	-	236,270	-	302+19,878	314+16,148	N E	-	7047082,2729 376628,1528	7047281,4677 376755,2152
C30	-	-	0,217	-	-	62,339	10,398	009° 33' 24.40"	314+16,148	315+6,546	N E	7047285,8610 376758,0177	7047281,4677 376755,2152	7047289,7281 376761,5106
L26	042° 05' 23.23"	-	-	-	-	-	81,844	-	315+6,546	319+8,390	N E	-	7047289,7281 376761,5106	7047350,4642 376816,3702

Legendas de Projeto:
- Eixo Rodovia Projetado
- Pista de rodagem
- Convenção de taludes
- Curvas de Nivel Mestras (5m)
- Curvas de nível (1m)

Legendas Topografia:
- Postes existentes
- Borda estrada atual/existente
- Drenagem Existente - Valas
- Drenagem Existente - Tubos
- Cercas Existentes
- Árvores de grande porte
- Araucárias

GOVERNO DE SANTA CATARINA

Pier Engenharia e Obras Ltda

Proprietário:

Municipio de Ouro Verde
CNPJ: 80.913.031/0001-72

Responsável Técnico:

Documento assinado digitalmente
gov.br
JEAN PIER VACHELESKI
Data: 19/05/2026 18:28:45-0300
Verifique em https://validar.iti.gov.br

Eng. Civil Jean Pier Vacheleski
VISTO CREA-PR SC-1100070/D

MUNICÍPIO DE OURO VERDE

Rodovia: ACESSO COMUNIDADE PINHEIRO MARCADO
Trecho: Perimetro Urbano - Faixa Domínio SC-350

Projeto Geométrico

Seção tipo pavimentação

Acesso Principal = 7.653,44m	Escalas	Data	Revisão	Folha
	INDICADA	ABRIL/2026	R0	PG-11