
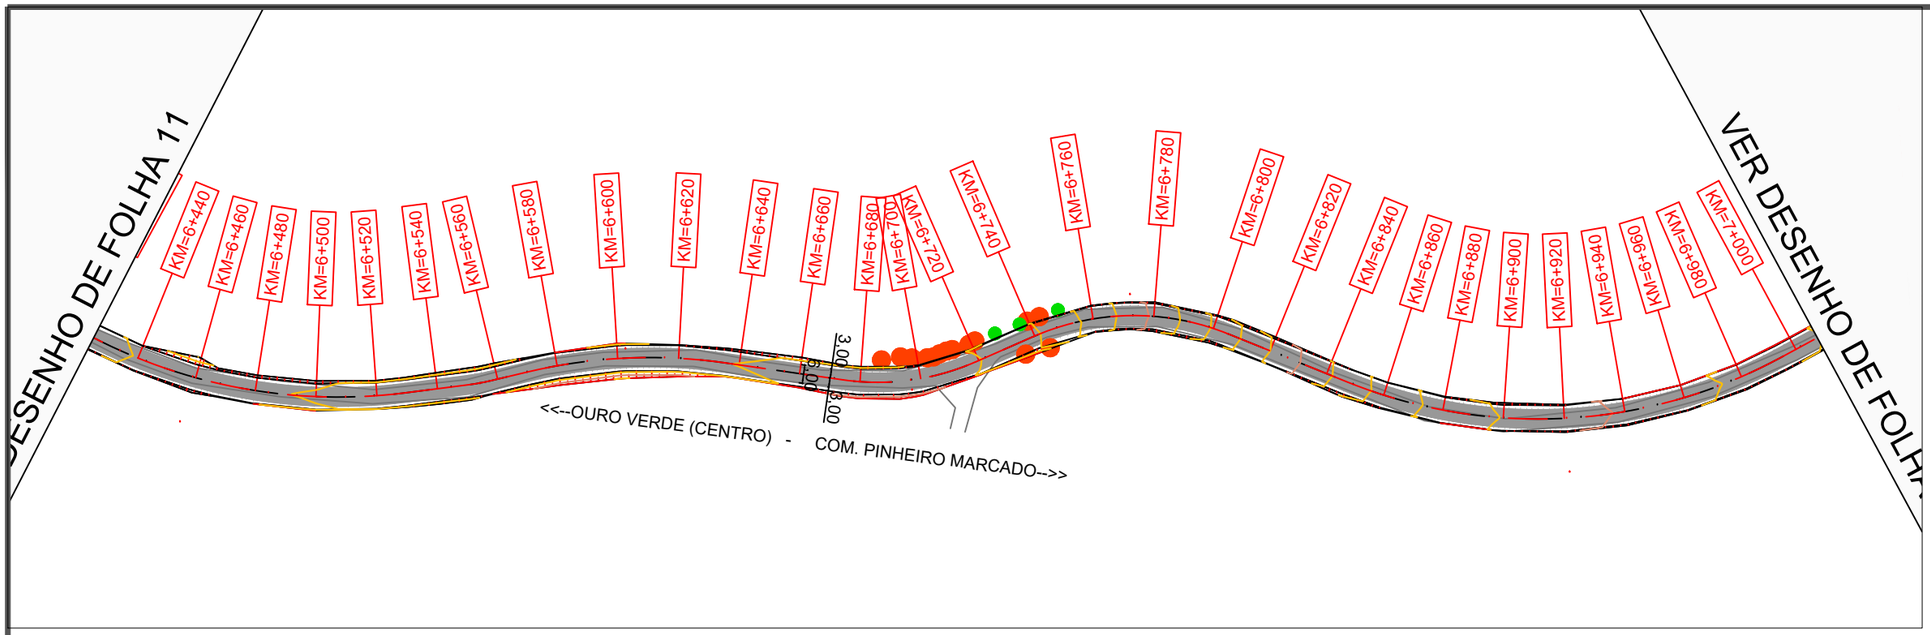


PROJETO GEOMÉTRICO
Esc: 1:2000

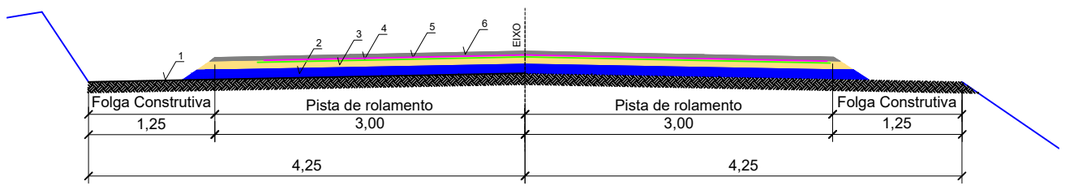

Item	Descrição	Espessura	Especificação	Legenda
1	Sub leito regularizado e compactado 100%PN	-	DER-ES-P-01/92	
2	Camada de Macadame Seco	15cm	DER-ES-P-03/92	
3	Camada de brita graduada	16cm	DER-ES-P-02/92	
4	Emulsão Asfáltica para Imprimação - EAI	-	DER-ES-P-04/92	
5	Pintura de ligação com emulsão asfáltica RR-1C	-	DER-ES-P-04/92	
6	Camada de Concreto Asfáltico Usinado à Quente	5cm	DER-ES-P-05/92	

Seção Tipo Pavimentação

ELEMENTOS GEOMÉTRICOS - ALINHAMENTO - ACESSO_PINHEIRO_MARCADO

Nº	DEFLEXÃO/ AZIMUTE	LC (m)	TT (m)	TL (m)	TC (m)	R (m)	D/L (m)	AC	TE-PC	ET-PT	PONTO	PI	TE-PC	ET-PT
C31	-	-	15,233	-	-	175,195	141,103	046° 08' 46.71"	319+8,390	326+9,493	N E	7047405,8466 376866,3941	7047350,4642 376816,3702	7047480.2895 376861,1148
L27	355° 56' 36.52"	-	-	-	-	-	21,152	-	326+9,493	327+10,645	N E	-	7047480,2895 376861,1148	7047501,3888 376859,6185
C32	-	-	0,091	-	-	62,339	6,747	006° 12' 03.81"	327+10,645	327+17,392	N E	7047504,7570 376859,3796	7047501,3888 376859,6185	7047508.0798 376858,7783
L28	349° 44' 32.70"	-	-	-	-	-	12,501	-	327+17,392	328+9,893	N E	-	7047508,0798 376858,7783	7047520,3809 376856,5522
C33	-	-	3,146	-	-	173,656	65,614	021° 38' 54.98"	328+9,893	331+15,507	N E	7047553,0532 376850,6396	7047520,3809 376856,5522	7047585.6021 376857,1973
L29	011° 23' 27.68"	-	-	-	-	-	38,960	-	331+15,507	333+14,467	N E	-	7047585,6021 376857,1973	7047623,7948 376864,8921
C34	-	-	3,192	-	-	79,824	44,413	031° 52' 43.93"	333+14,467	335+18,880	N E	7047646,1435 376869,3948	7047623,7948 376864,8921	7047667.4993 376861,4153
L30	339° 30' 43.75"	-	-	-	-	-	20,565	-	335+18,880	336+19,445	N E	-	7047667,4993 376861,4153	7047686,7639 376854,2172
C35	-	-	7,003	-	-	82,352	65,640	045° 40' 06.47"	336+19,445	340+5,085	N E	7047719,2461 376842,0805	7047686,7639 376854,2172	7047750.6265 376856,8340
L31	025° 10' 50.22"	-	-	-	-	-	42,162	-	340+5,085	342+7,248	N E	-	7047750,6265 376856,8340	7047788,7822 376874,7729
C36	-	-	17,575	-	-	167,220	147,043	050° 22' 56.44"	342+7,248	349+14,290	N E	7047859,9637 376908,2390	7047788,7822 376874,7729	7047931.1328 376874,7467

Legendas de Projeto:
- Eixo Rodovia Projetado
- Pista de rodagem
- Convenção de taludes
- Curvas de Nivel Mestras (5m)
- Curvas de nível (1m)

Legendas Topografia:
- Postes existentes
- Borda estrada atual/existente
- Drenagem Existente - Valas
- Drenagem Existente - Tubos
- Cercas Existentes
- Árvores de grande porte
- Araucárias

GOVERNO DE SANTA CATARINA
Pier Engenharia e Obras Ltda

Proprietário:

Municipio de Ouro Verde
CNPJ: 80.913.031/0001-72

Responsável Técnico:
Documento assinado digitalmente
gov.br
JEAN PIER VACHELESKI
Data: 19/05/2026 18:30:46-0300
Verifique em https://validar.iti.gov.br

Eng. Civil Jean Pier Vacheleski
VISTO CREA-PR SC-1100070/D

MUNICÍPIO DE OURO VERDE

Rodovia: ACESSO COMUNIDADE PINHEIRO MARCADO
Trecho: Perimetro Urbano - Faixa Domínio SC-350

Projeto Geométrico

Seção tipo pavimentação

Acesso Principal = 7.653,44m	Escalas	Data	Revisão	Folha
	INDICADA	ABRIL/2026	R0	PG-12