
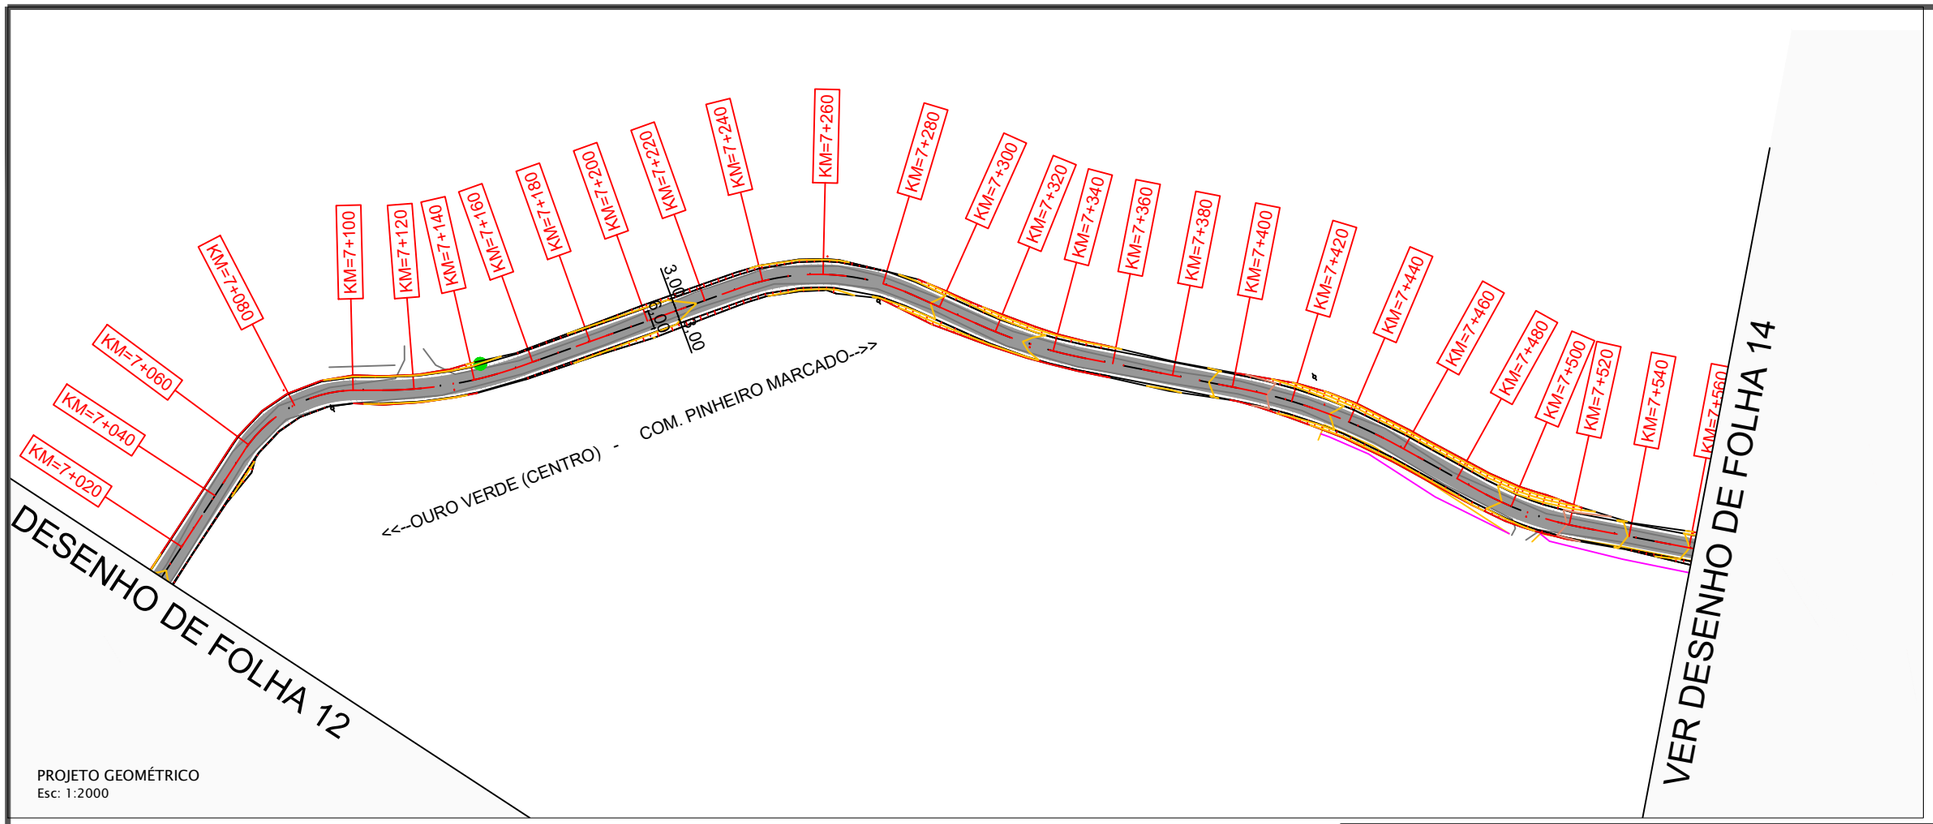


PROJETO GEOMÉTRICO
Esc: 1:2000

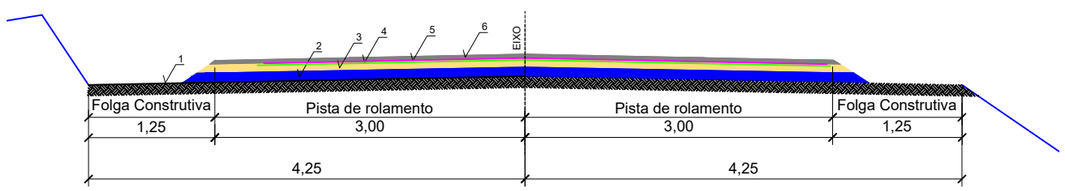

Item	Descrição	Espessura	Especificação	Legenda
1	Sub leito regularizado e compactado 100%PN	-	DER-ES-P-01/92	
2	Camada de Macadame Seco	15cm	DER-ES-P-03/92	
3	Camada de brita graduada	16cm	DER-ES-P-02/92	
4	Emulsão Asfáltica para Imprimação - EAI	-	DER-ES-P-04/92	
5	Pintura de ligação com emulsão asfáltica RR-1C	-	DER-ES-P-04/92	
6	Camada de Concreto Asfáltico Usinado à Quente	5cm	DER-ES-P-05/92	

Seção Tipo Pavimentação

ELEMENTOS GEOMÉTRICOS - ALINHAMENTO - ACESSO_PINHEIRO_MARCADO

Nº	DEFLEXÃO/ AZIMUTE	LC (m)	TT (m)	TL (m)	TC (m)	R (m)	D/L (m)	AC	TE-PC	ET-PT	PONTO	PI	TE-PC	ET-PT
L32	334° 47' 53.78"	-	-	-	-	-	63,110	-	349+14,290	352+17,400	N E	-	7047931,1328 376874,7467	7047988,2353 376847,8742
C37	-	-	6,006	-	-	44,031	43,591	056° 43' 20.67"	352+17,400	355+0,991	N E	7048009,7421 376837,7531	7047988,2353 376847,8742	7048030.0042 376850,1798
L33	031° 31' 14.45"	-	-	-	-	-	8,857	-	355+0,991	355+9,847	N E	-	7048030,0042 376850,1798	7048037,5541 376854,8101
C38	-	-	1,991	-	-	135,663	46,205	019° 30' 51.13"	355+9,847	357+16,052	N E	7048057,4404 376867,0064	7048037,5541 376854,8101	7048080.2585 376871,8592
L34	012° 00' 23.32"	-	-	-	-	-	76,514	-	357+16,052	361+12,566	N E	-	7048080,2585 376871,8592	7048155,0984 376887,7758
C39	-	-	5,830	-	-	74,945	57,298	043° 48' 16.65"	361+12,566	364+9,864	N E	7048184,5703 376894,0437	7048155,0984 376887,7758	7048201.5017 376918,9679
L35	055° 48' 39.97"	-	-	-	-	-	24,333	-	364+9,864	365+14,197	N E	-	7048201,5017 376918,9679	7048215,1751 376939,0960
C40	-	-	1,044	-	-	158,331	36,270	013° 07' 30.18"	365+14,197	367+10,467	N E	7048225,4102 376954,1628	7048215,1751 376939,0960	7048238.7994 376966,5119
L36	042° 41' 09.79"	-	-	-	-	-	51,731	-	367+10,467	370+2,198	N E	-	7048238,7994 376966,5119	7048276,8259 377001,5847
C41	-	-	2,246	-	-	180,449	56,649	017° 59' 13.40"	370+2,198	372+18,847	N E	7048297,8194 377020,9475	7048276,8259 377001,5847	7048311.8076 377045,8467
L37	060° 40' 23.19"	-	-	-	-	-	29,607	-	372+18,847	374+8,454	N E	-	7048311,8076 377045,8467	7048326,3090 377071,6596
C42	-	-	1,394	-	-	108,652	34,624	018° 15' 30.37"	374+8,454	376+3,079	N E	7048334,8608 377086,8820	7048326,3090 377071,6596	7048347.7513 377098,6587
L38	042° 24' 52.82"	-	-	-	-	-	38,484	-	376+3,079	378+1,563	N E	-	7048347,7513 377098,6587	7048376,1637 377124,6161

Legendas de Projeto:
- Eixo Rodovia Projetado
- Pista de rodagem
- Convenção de taludes
- Curvas de Nivel Mestras (5m)
- Curvas de nível (1m)

Legendas Topografia:
- Postes existentes
- Borda estrada atual/existente
- Drenagem Existente - Valas
- Drenagem Existente - Tubos
- Cercas Existentes
- Árvores de grande porte
- Araucárias

GOVERNO DE SANTA CATARINA

Pier Engenharia e Obras Ltda

Proprietário:

Municipio de Ouro Verde
CNPJ: 80.913.031/0001-72

Responsável Técnico:
Documento assinado digitalmente
gov.br
JEAN PIER VACHELESKI
Data: 19/05/2026 18:30:46-0300
Verifique em https://validar.iti.gov.br

Eng. Civil Jean Pier Vacheleski
VISTO CREA-PR SC-1100070/D

MUNICÍPIO DE OURO VERDE

Rodovia: ACESSO COMUNIDADE PINHEIRO MARCADO
Trecho: Perimetro Urbano - Faixa Domínio SC-350

Projeto Geométrico

Seção tipo pavimentação

Acesso Principal = 7.653,44m	Escalas	Data	Revisão	Folha
	INDICADA	ABRIL/2026	R0	PG-13