

Cercas a Relocar					
Lado Esquerdo			Lado Direito		
Km Inicial	Km Final	Extensão (m)	Km Inicial	Km Final	Extensão (m)
1+760	1+800	40	1+690	1+840	150
1+840	1+900	60	1+920	2+000	80
2+590	2+660	70	2+100	2+140	40
3+320	3+380	60	2+320	2+400	80
3+500	3+560	60	2+820	2+980	160
4+510	4+560	50	5+670	5+770	100
			5+820	5+950	130
			5+980	6+050	70
			7+430	7+480	50
			7+510	7+650	140

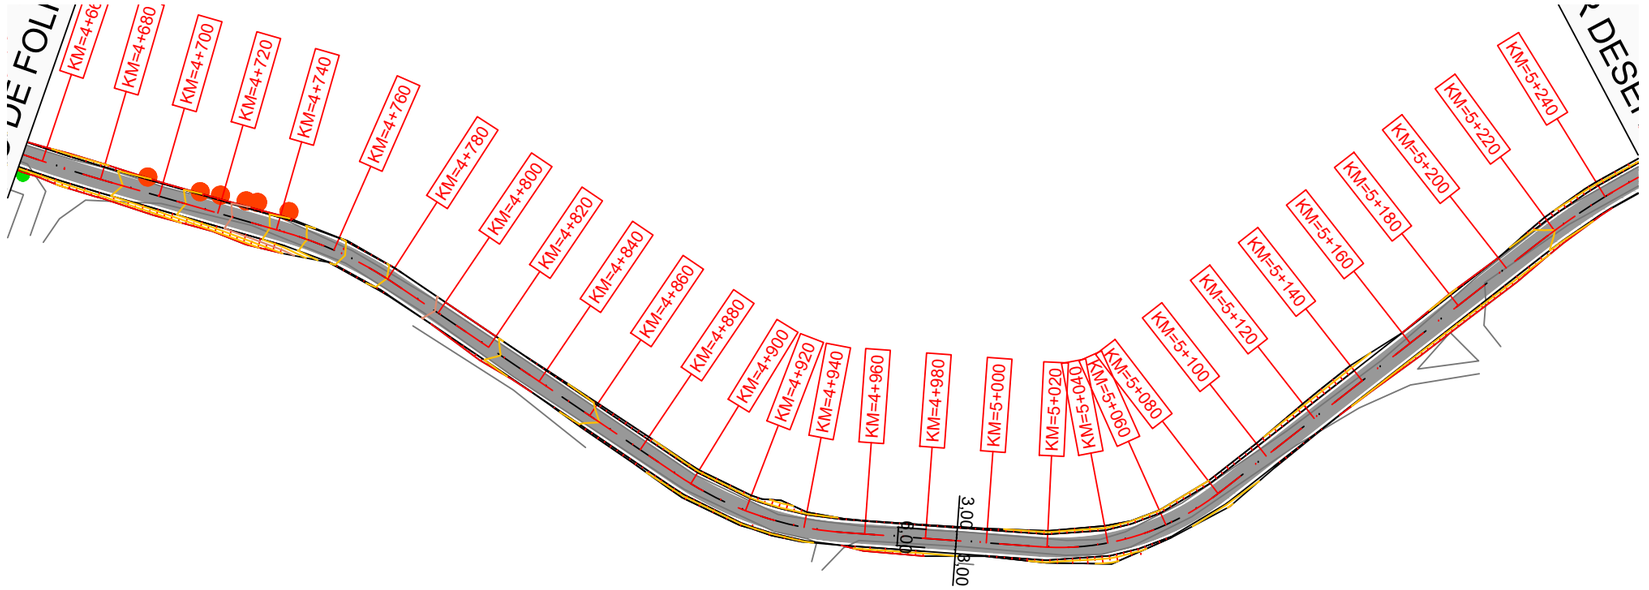

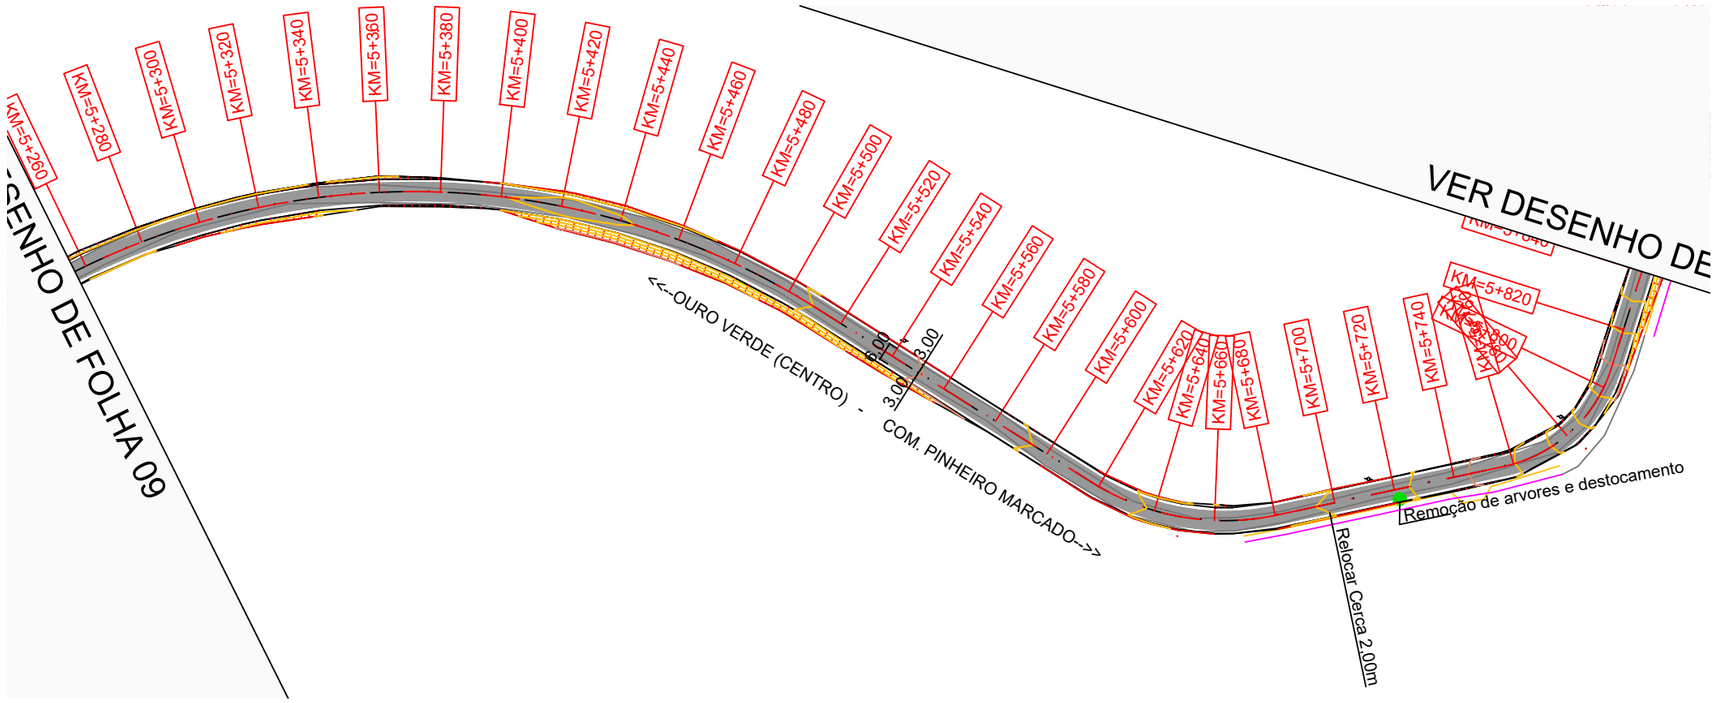

PROJETO OBRAS COMPLEMENTARES
Esc: 1:2000

Legendas Obras complementares:

- Postes existentes
- Postes á Relocar
- Nova Relocação Postes
- Cercas á Remover
- Cerca á Relocar
- Defensa metálica

GOVERNO DE SANTA CATARINA

Pier Engenharia e Obras Ltda

Proprietário:

Municipio de Ouro Verde
CNPJ: 80.913.031/0001-72

Responsável Técnico:

Documento assinado digitalmente
gov.br
JEAN PIER VACHELESKI
Data: 19/05/2026 18:32:04-0300
Verifique em https://validar.iti.gov.br

Eng. Civil Jean Pier Vacheleski
VISTO CREA-PR SC-1100070/D

MUNICÍPIO DE OURO VERDE

Rodovia: ACESSO COMUNIDADE PINHEIRO MARCADO
Trecho: Perimetro Urbano - Faixa Domínio SC-350

Projeto de obras complementares

Acesso Principal = 7.653,44m	Escalas	Data	Revisão	Folha
	INDICADA	ABRIL/2026	R0	COMPL-04