




Detalhe Meio-Fio Pré - Moldado  
Sem escala

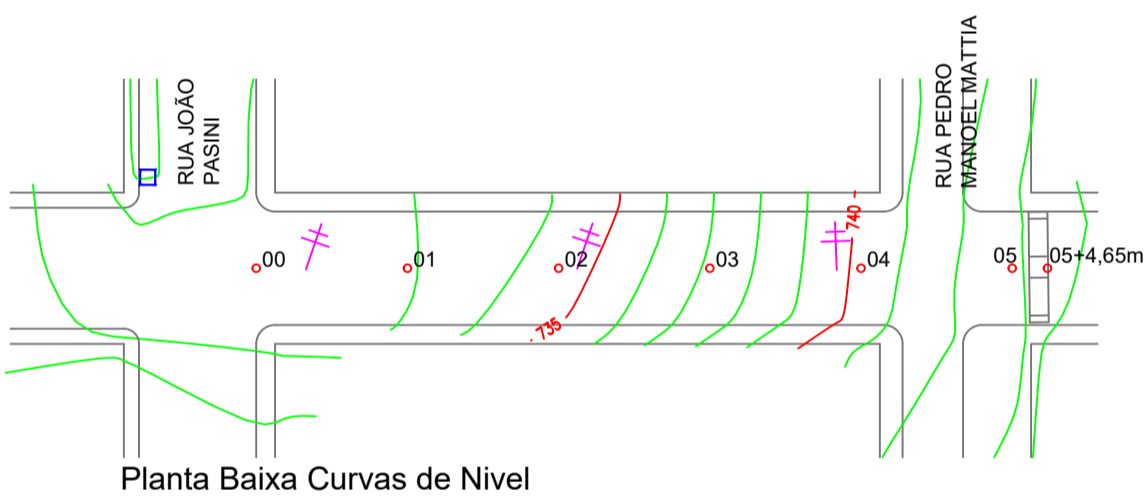


Planta Baixa Curvas de Nivel

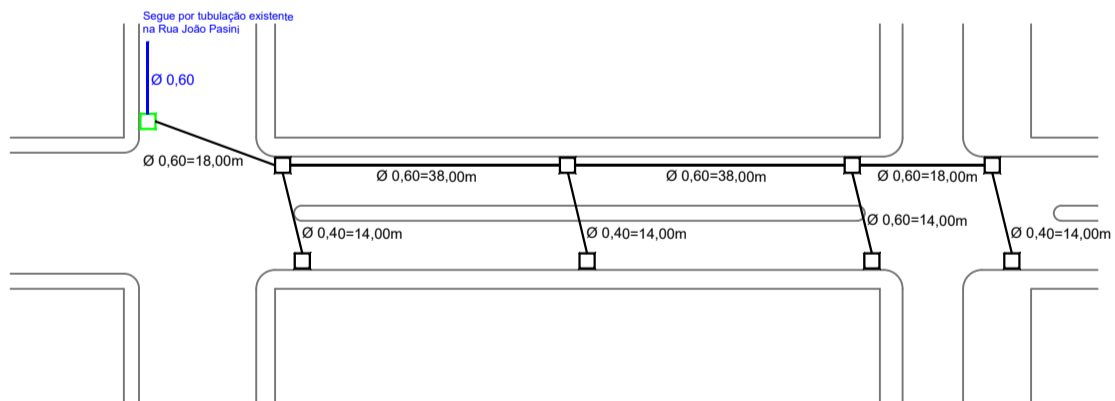


Planta Baixa Drenagem

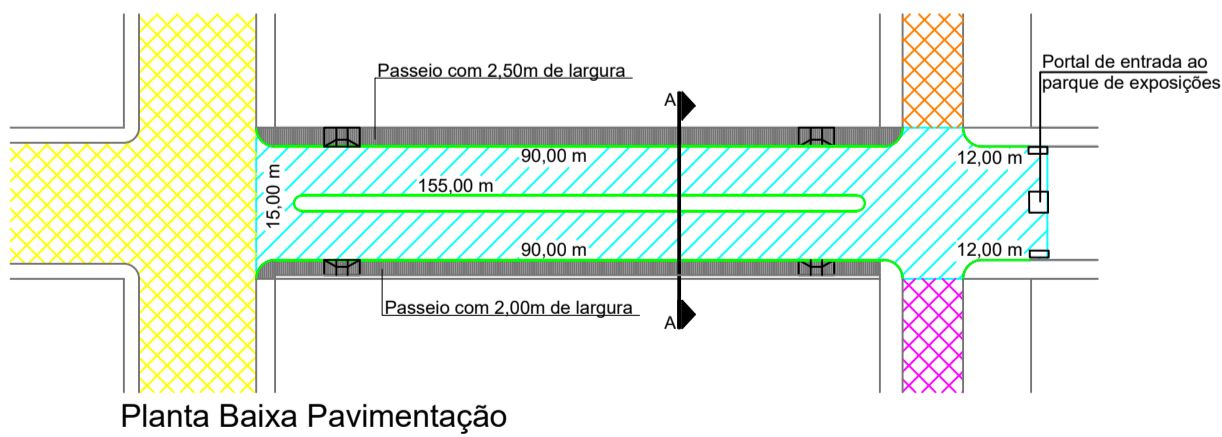


Planta Baixa Pavimentação

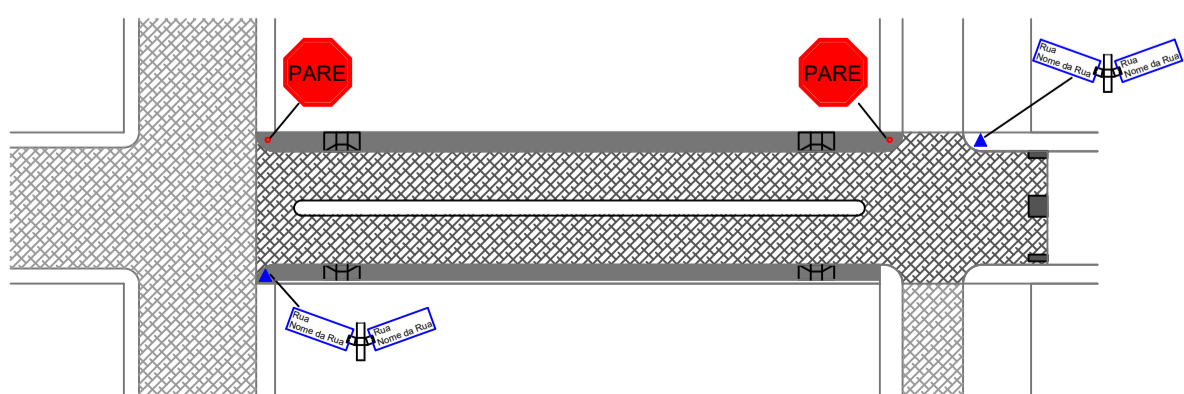


Planta Baixa Sinalização

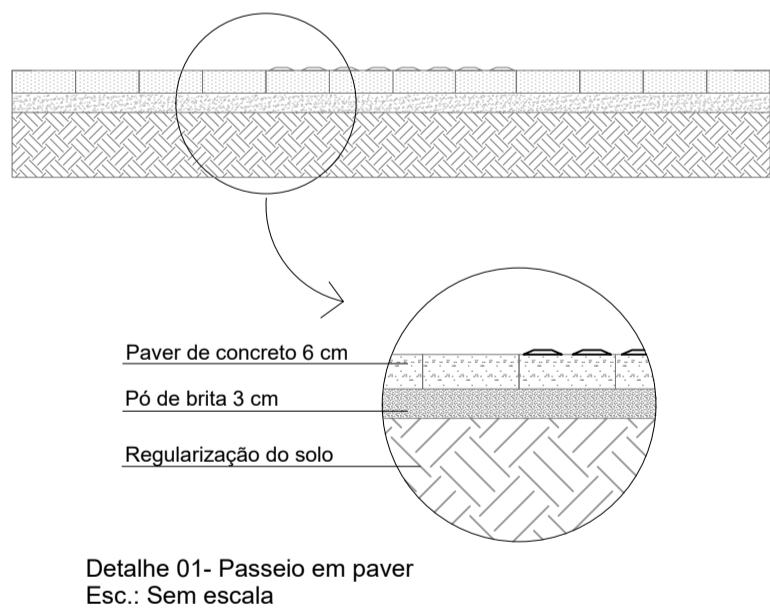


Detalhe 01- Passeio em paver  
Esc.: Sem escala

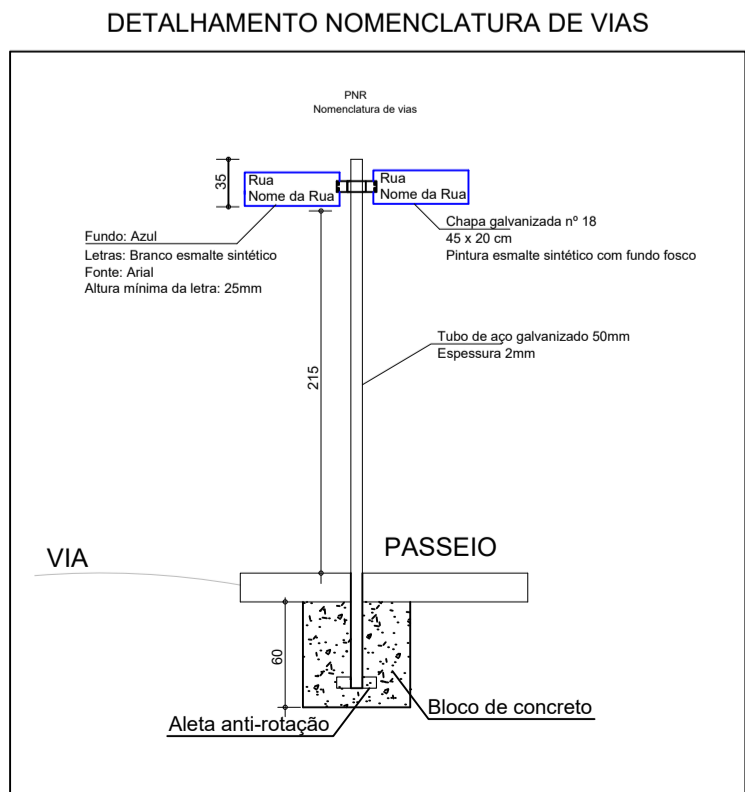


DETALHAMENTO NOMENCLATURA DE VIAS

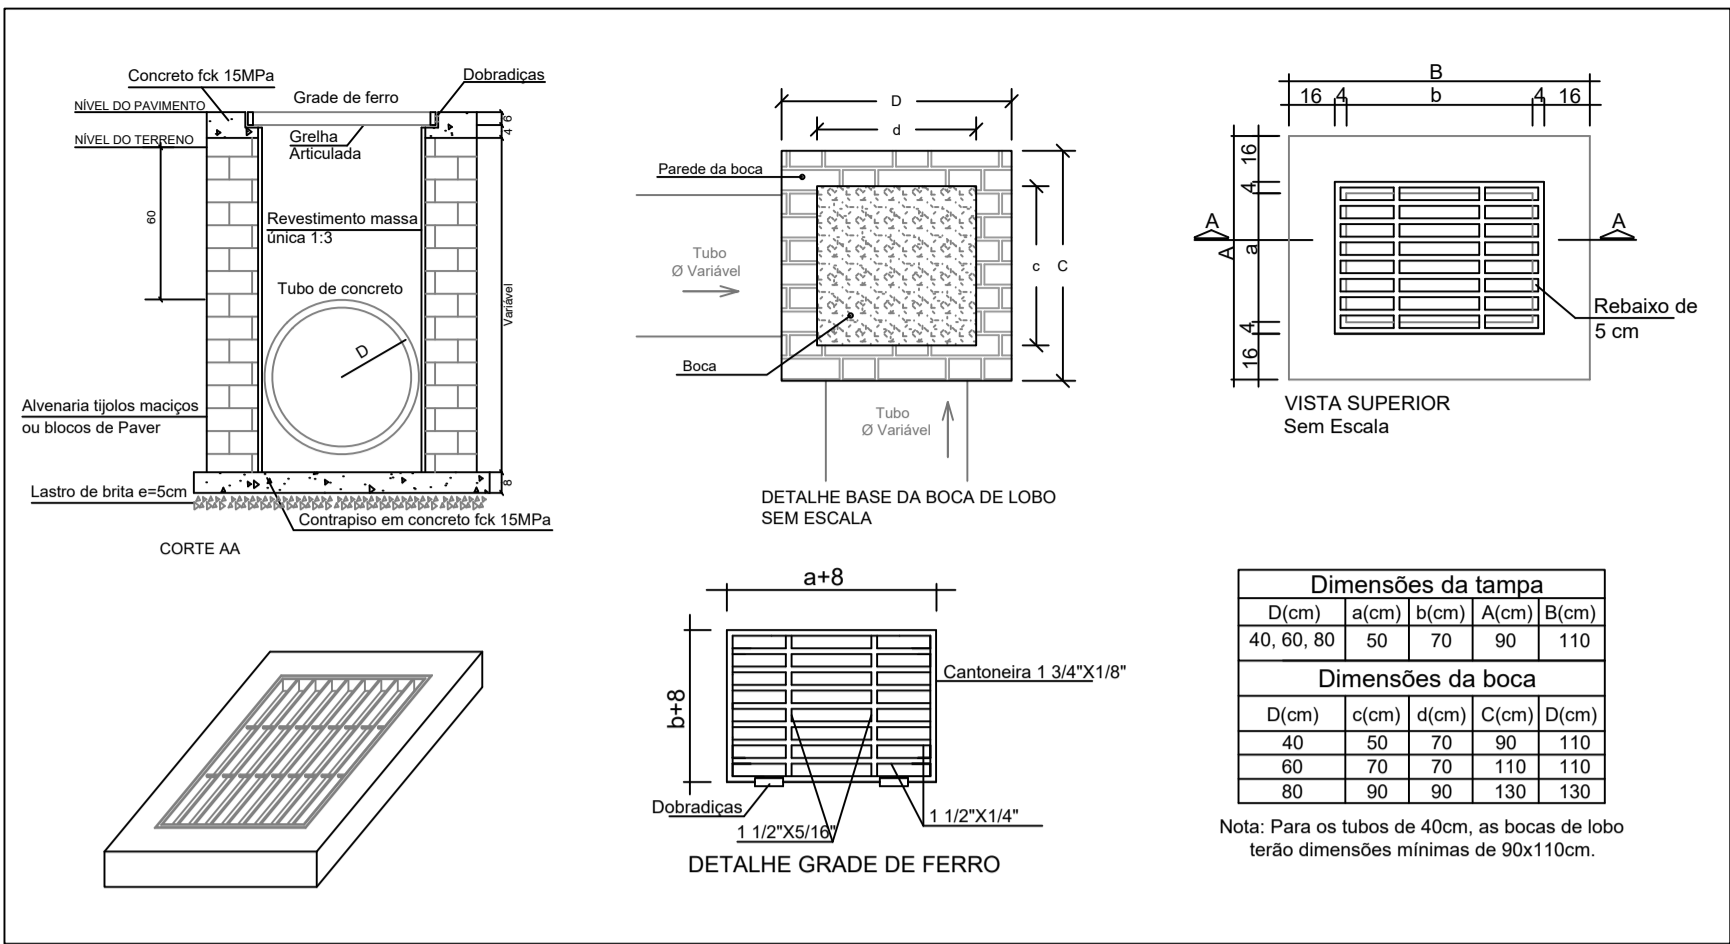


Detalhamento de boca de lobo  
Esc.: Sem escala

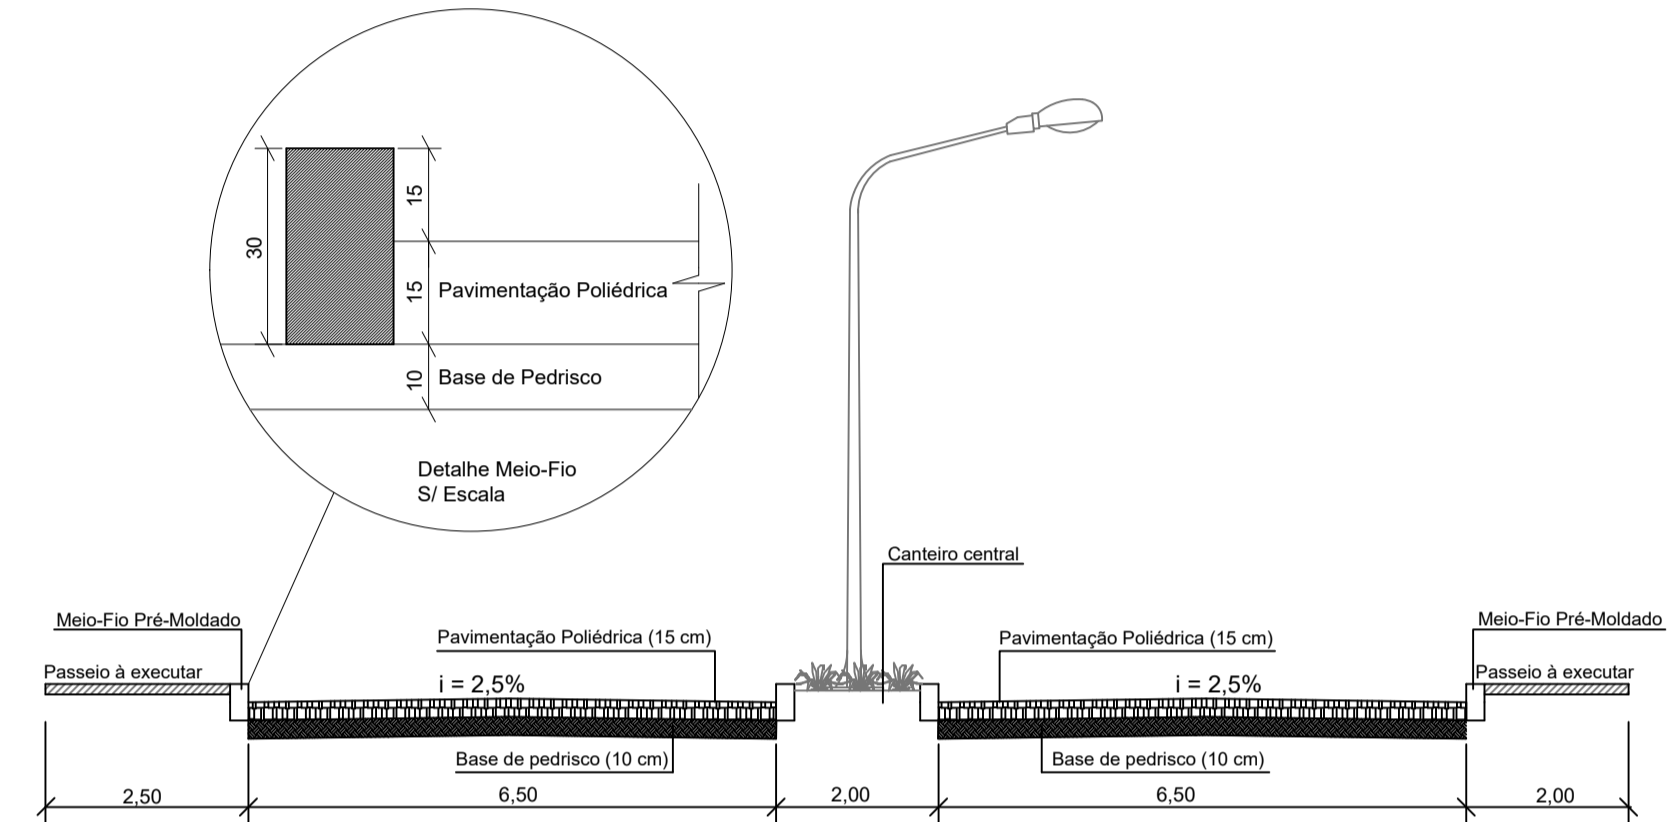


CORTE AA"  
Sem Escala

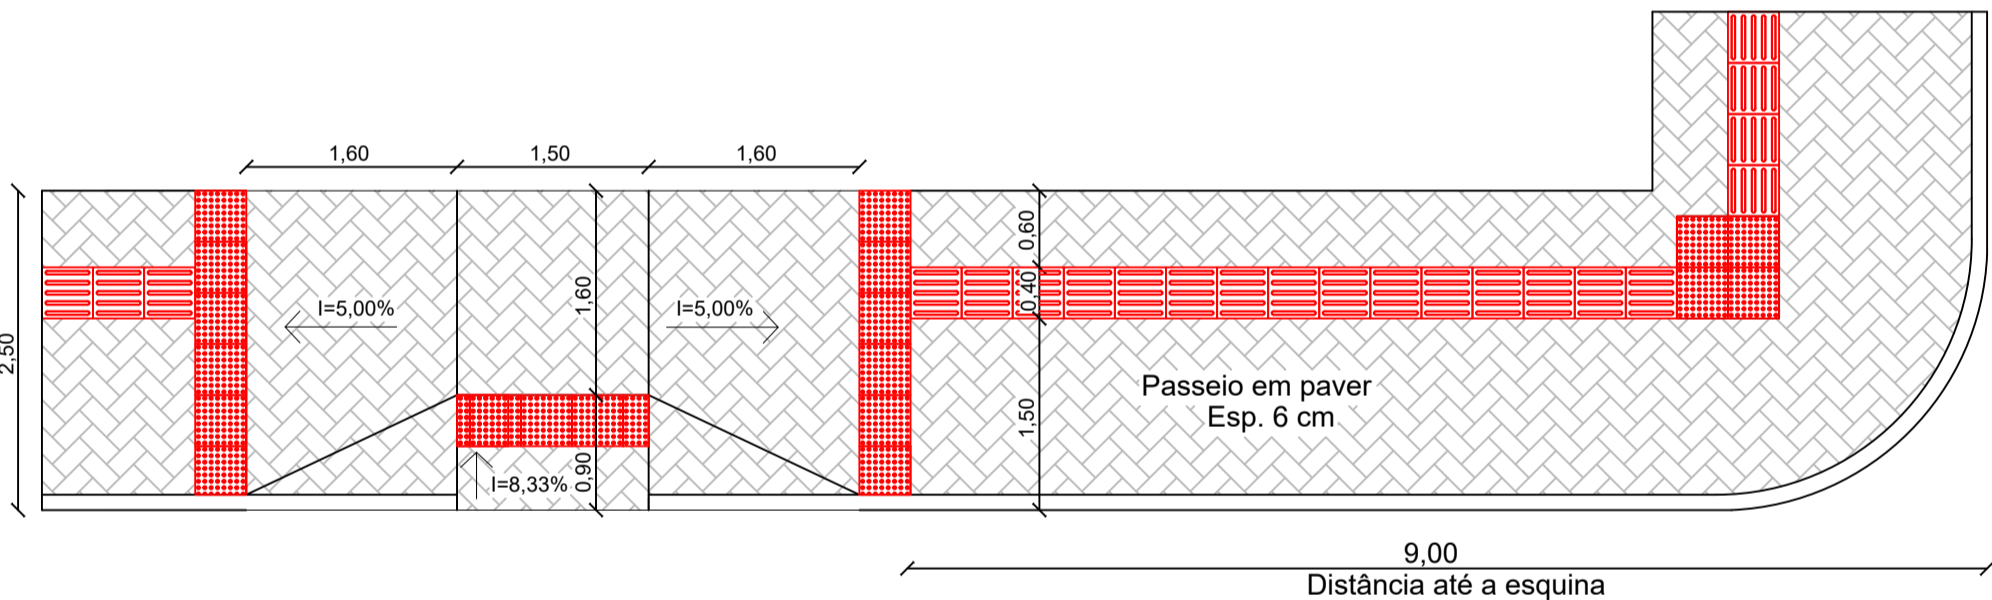

Detalhamento - Rampa para passeio com largura de 2,50m  
Esc.: sem escala

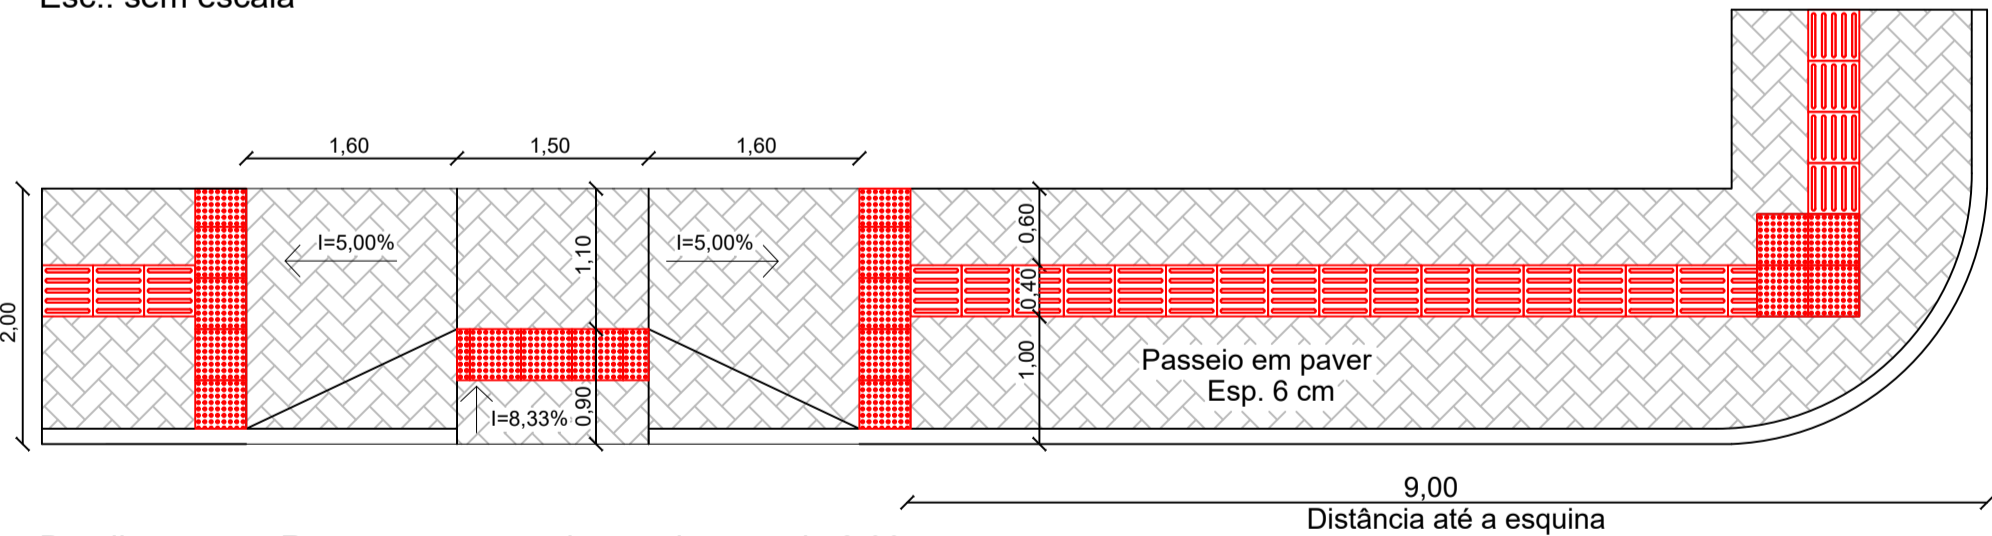

Detalhamento - Rampa para passeio com largura de 2,00m  
Esc.: sem escala

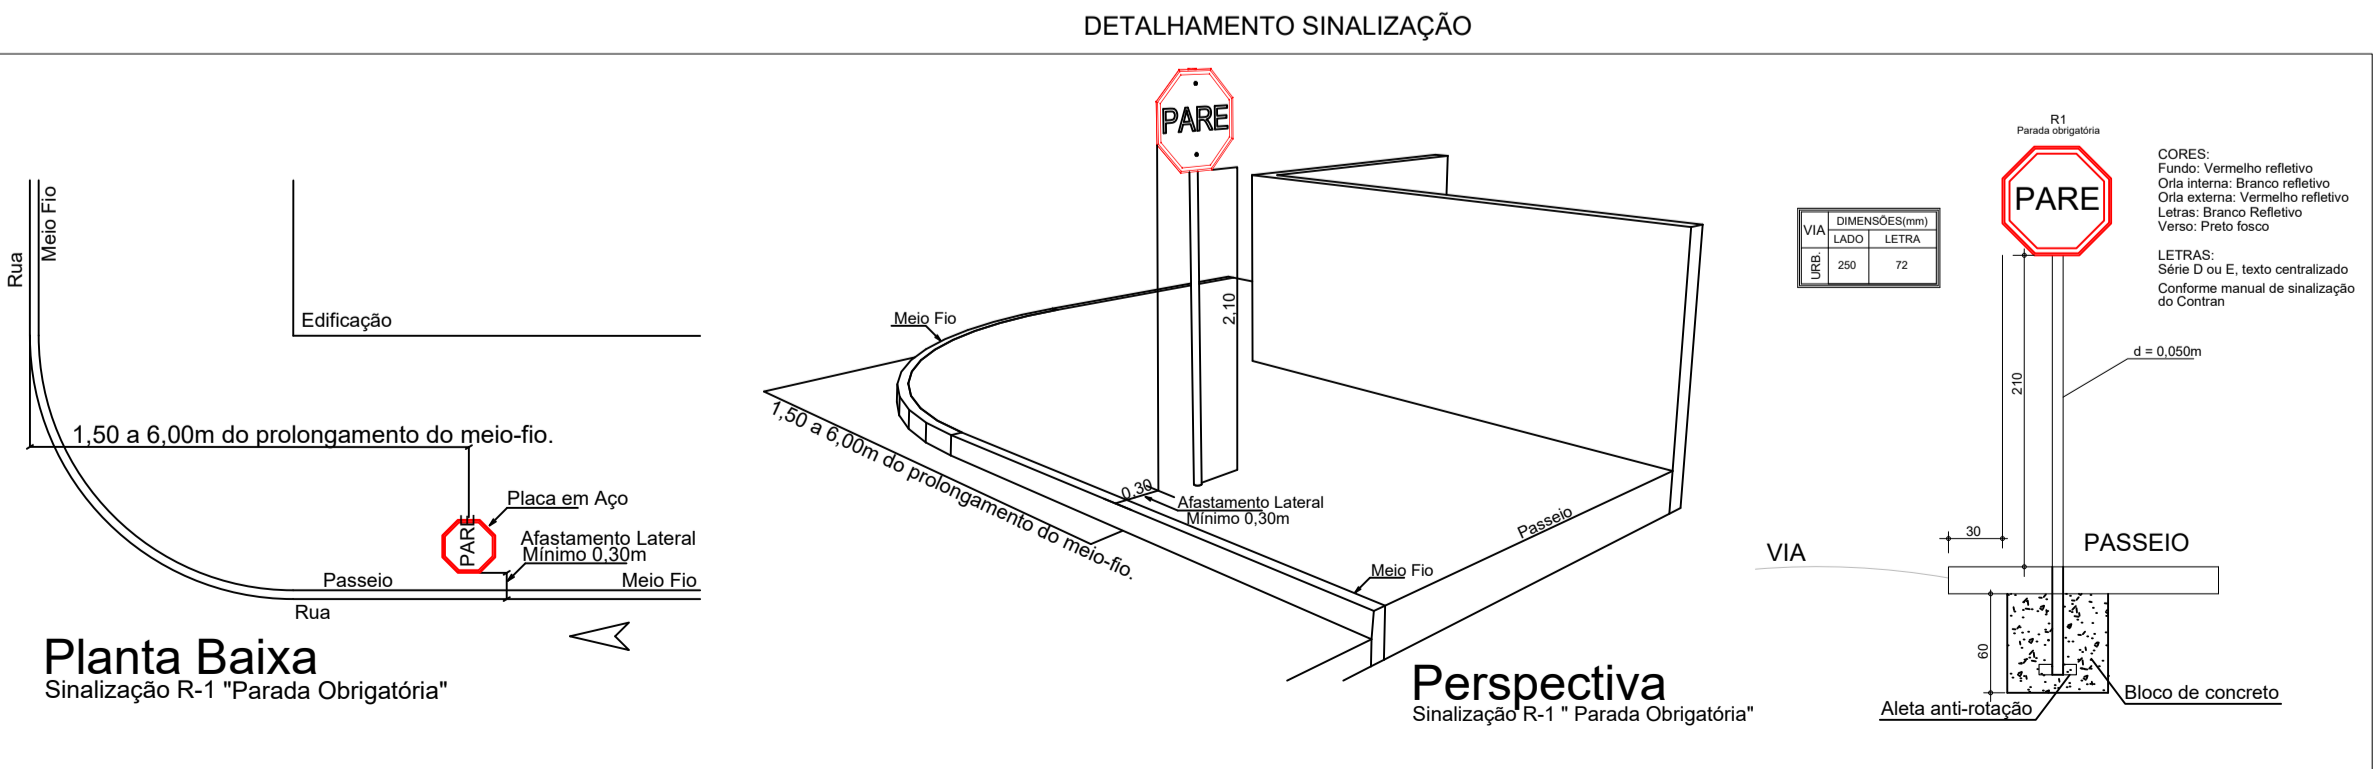

LEGENDA	

QUANTITATIVOS	
Pavimentação polidétrica	1.456,35 m²
Passeio em paver	375,97 m²
Meio-fio pré-moldado	359,00 m
Sinalização tátil (alerta + direcional)	68,00 m²
Drenagem - tubulação Ø 40 mm	42,00 m
Drenagem - tubulação Ø 60 mm	126,00 m
Boca de lobo	08 unidades
Boca de lobo a desobstruir	01 unidade
Placa sinalização de rua	02 unidades
Placa tipo PARE	02 unidades

ASSOCIAÇÃO DOS MUNICÍPIOS DO ALTO IRANI

OBRA: PAVIMENTAÇÃO POLIÉDRICA - RUA ALBINO SGARBOSSA  
Ouro Verde/SC

PROPRIETÁRIO: MUNICÍPIO DE OURO VERDE  
CNPJ: 80.913.031/0001-72

ESCALA: H: 1/1000  
V: 1/200

DATA: 06/2022

PRANCHAS: 01/01

RESP. LEVANTAMENTO: MAICON GENTIL POLESE  
ENGENHEIRO FLORESTAL - CREA/SC: 156616-5

RESP. TÉCNICO: PATRÍCIA CAMILOTTI  
ARQUITETA E URBANISTA - CAU A116659-0