



Imagem localização Google Earth  
Esc.: Sem escala










Imagem 01  
Esc.: Sem escala



Imagem 02  
Esc.: Sem escala



Imagem 03  
Esc.: Sem escala

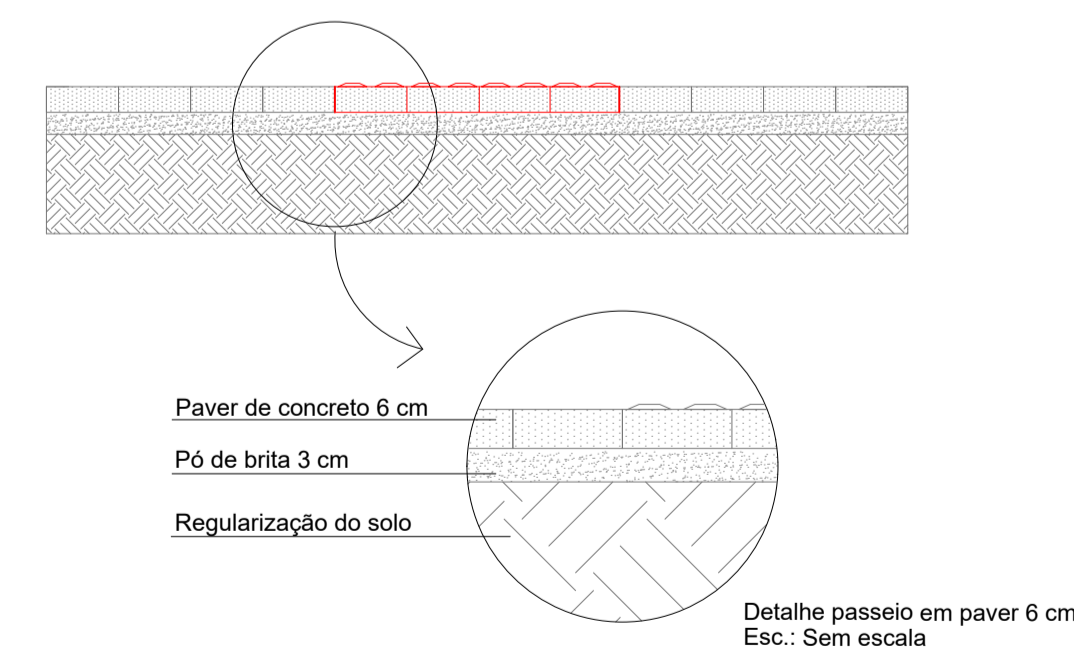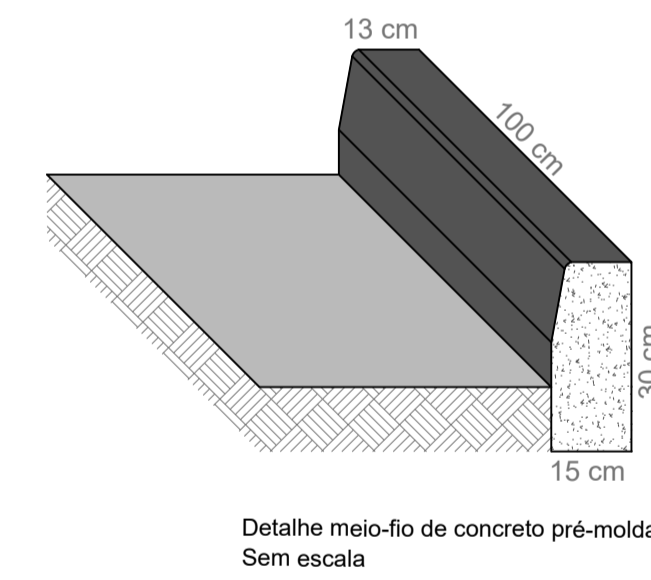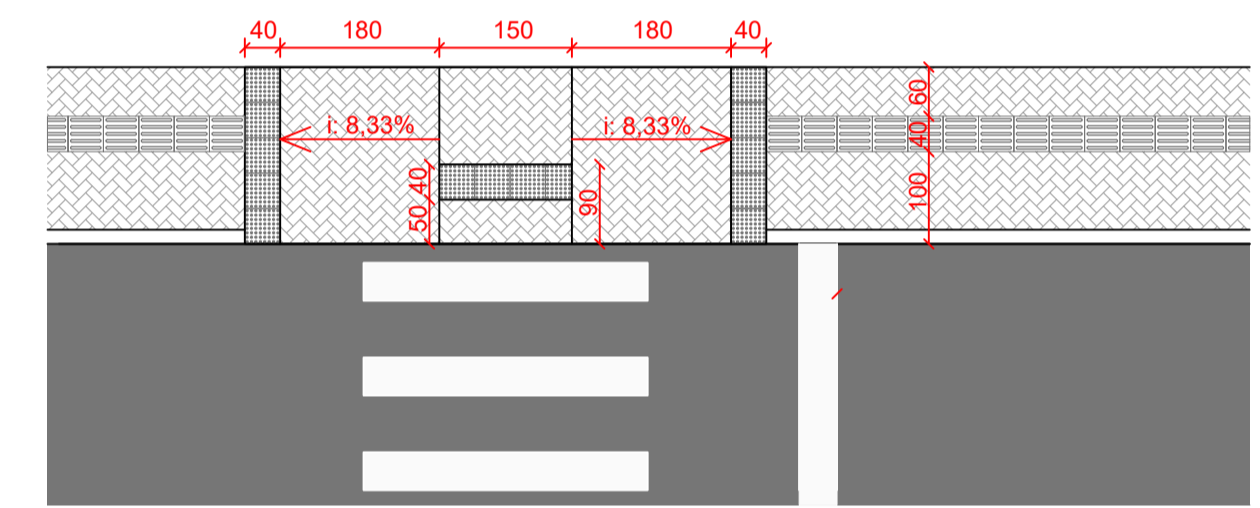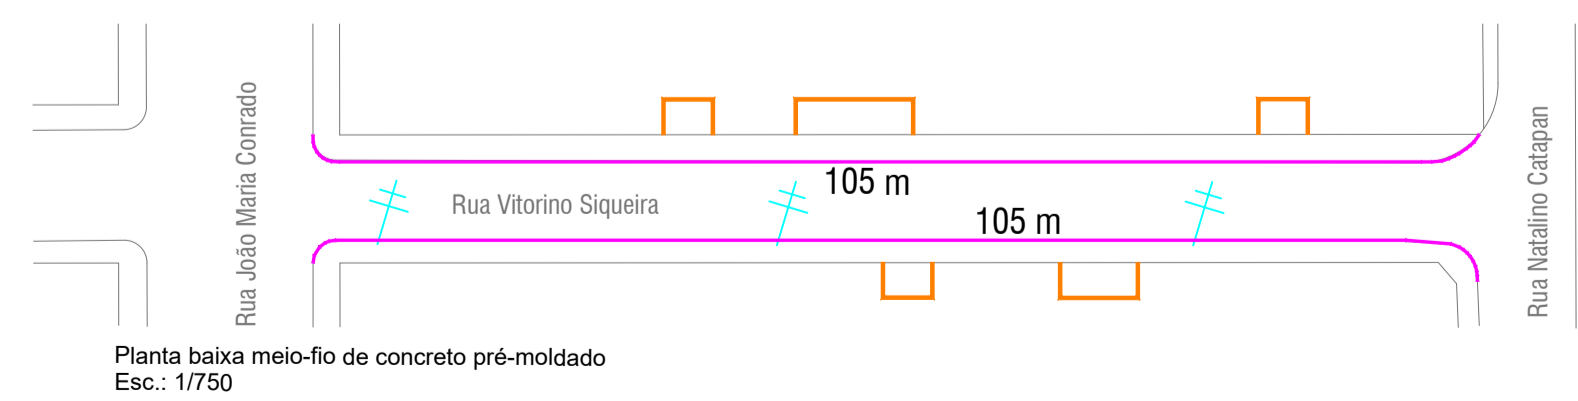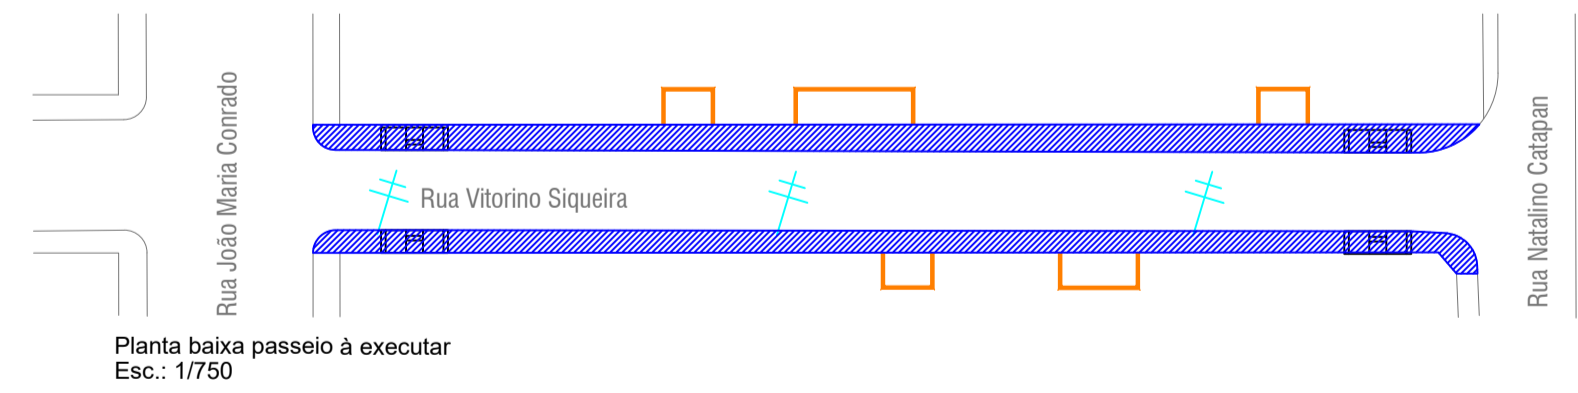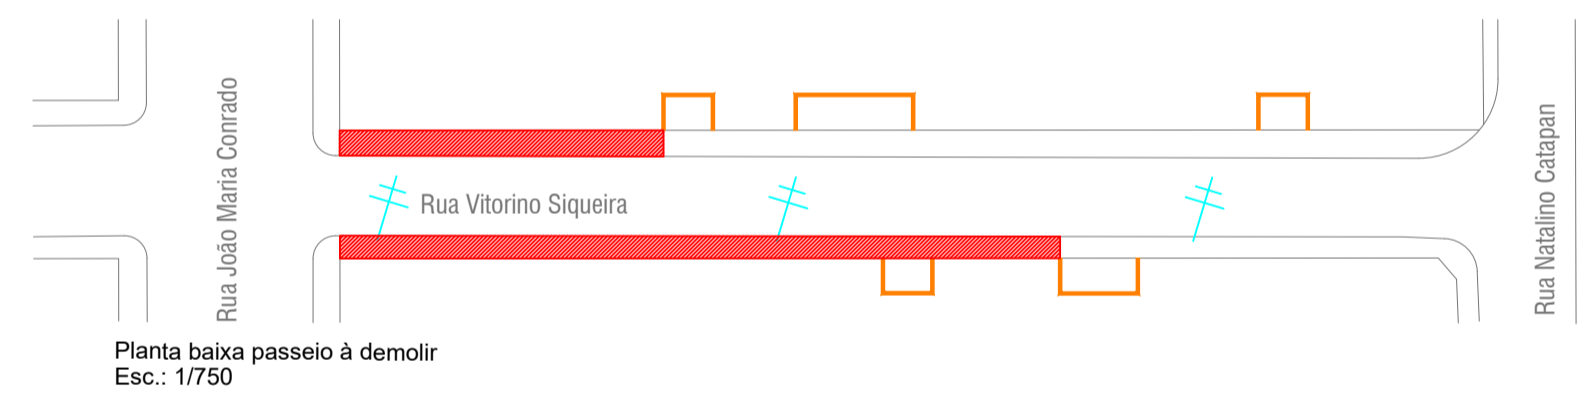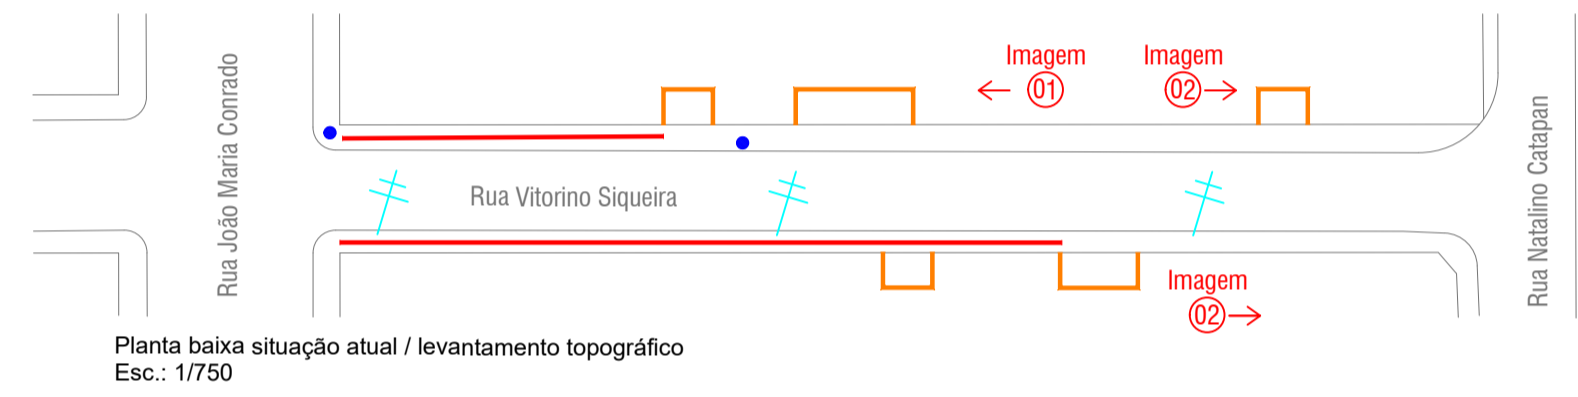

**NOTA:**  
Os serviços de limpeza dos locais destinados à passeios, remoção de árvores e equipamentos, bem como adequação em caixas de inspeção de esgoto ficará à cargo da administração municipal.

| LEGENDA |   |  |                                  |
|---------|---|--|----------------------------------|
|         | Trecho de passeio pavimentado a manter        |  | Poste existente a manter         |
|         | Trecho de passeio a pavimentar em paver 6cm   |  | Entrada de veículos              |
|         | Trecho de passeio a demolir                   |  | Rampa acessível                  |
|         | Meio-fio de concreto pré-moldado à executar   |  | Caixa de inspeção CASAN - esgoto |
|         | Meio-fio de concreto pré-moldado a substituir |  |                                  |
|         | Meio-fio de concreto pré-moldado à manter     |  |                                  |

| QUANTITATIVOS                                 |                       |
|---|-----------------------|
| Pavimentação de passeio em paver 6 cm         | 437,43 m <sup>2</sup> |
| Passeio existente a demolir                   | 168,63 m <sup>2</sup> |
| Pavimentação tátil em paver 6cm               | 80,77 m <sup>2</sup>  |
| Meio-fio de concreto pré-moldado a substituir | 210,00 metros         |

**AMAI**  
ASSOCIAÇÃO DOS MUNICÍPIOS DO ALTO IRANI

|  |   |          |           |
|--|---|----------|-----------|
| <b>OBRA:</b><br>PASSEIOS EM PAVER - RUA VITORINO SIQUEIRA        |   |          |           |
| PROPRIETÁRIO:  | ESCALA:   | DATA:    | PARCELAS: |
| MUNICÍPIO DE OURO VERDE<br>CNPJ: 80.913.031/0001-72              | H: 1/1000<br>V: 1/200                                     | 03/2023  | 01/01     |
| RESP. LEVANTAMENTO:  | ANGULO:   | DESENHO: |           |
| MAICON GENTIL POLESE<br>ENGENHEIRO FLORESTAL - CREA/SC: 156616-5 | 2023 - Passeios em paver                                  | Patrícia |           |
| RESP. TÉCNICO:   | PATRÍCIA CAMILOTTI<br>ARQUITETA E URBANISTA CAU A116659-0 |          |           |
| APROVAÇÃO MUNICÍPIO:   |   |          |           |