




PLANTA LOCAÇÃO Sem Escala

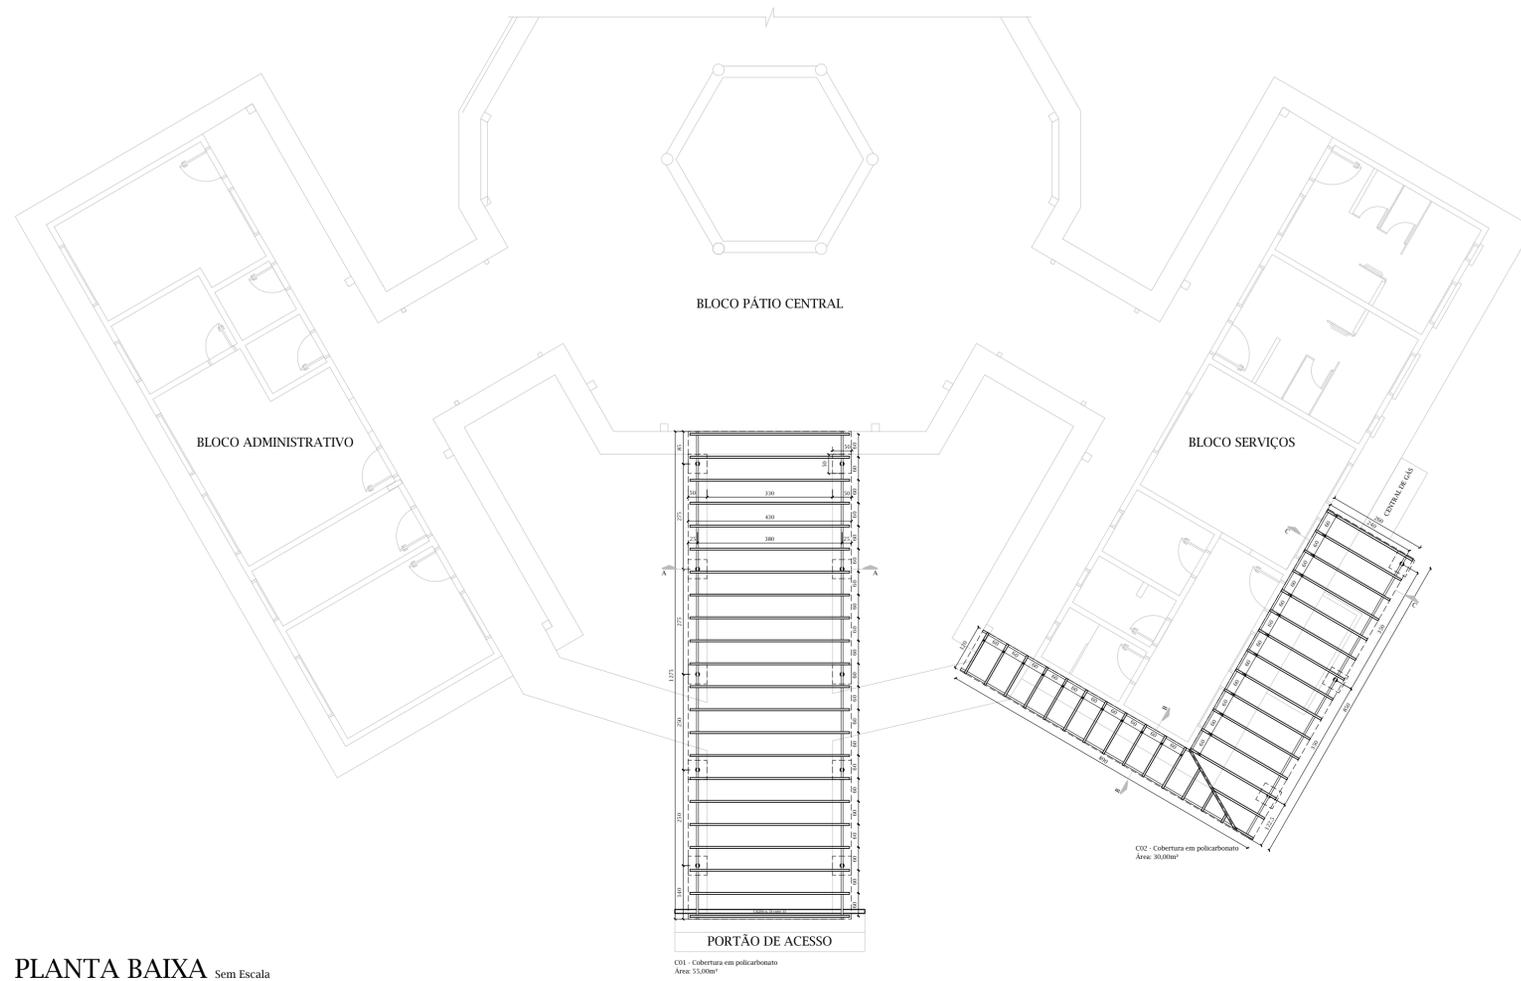


PLANTA BAIXA Sem Escala

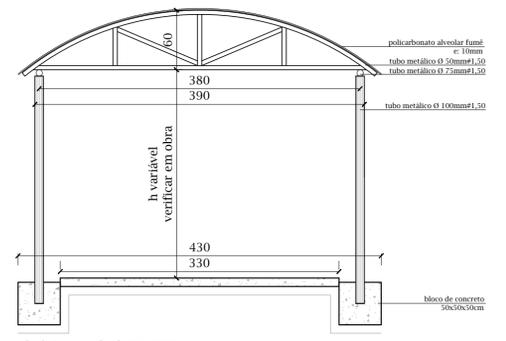

C01 - CORTE AA Sem Escala

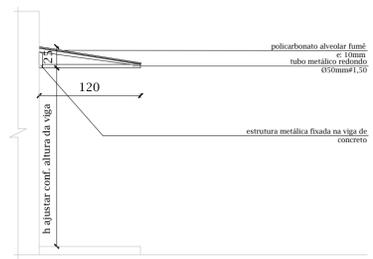

C02 - CORTE BB Sem Escala

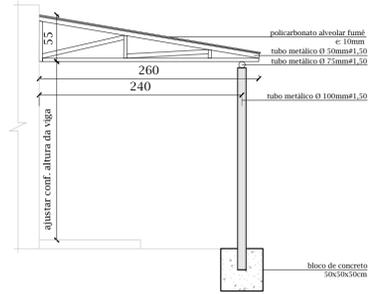

C02 - CORTE CC Sem Escala

ESCOLA SONIA MENTA BARRETA COBERTURAS

Obra:	ESCOLA SONIA MENTA BARRETA Rua Natal Binda, nº 189 - Centro - Ouro Verde/SC	Data:	06/2023
Resp. Técnico:	Fabiane Bernardi/Arquiteta e Urbanista/CAU A50871-3	Escala:	Indicada
Proprietário:	Município de Ouro Verde	Área:	85,00 m ²
Especificação:	Planta de Locação Planta Baixa C01 - Corte AA C02 - Corte BB C02 - Corte CC	Desenho:	
		Prancha:	03 DE 03