
PERFIL ALINHAMENTO - ACESSO_PINHEIRO_MARCADO

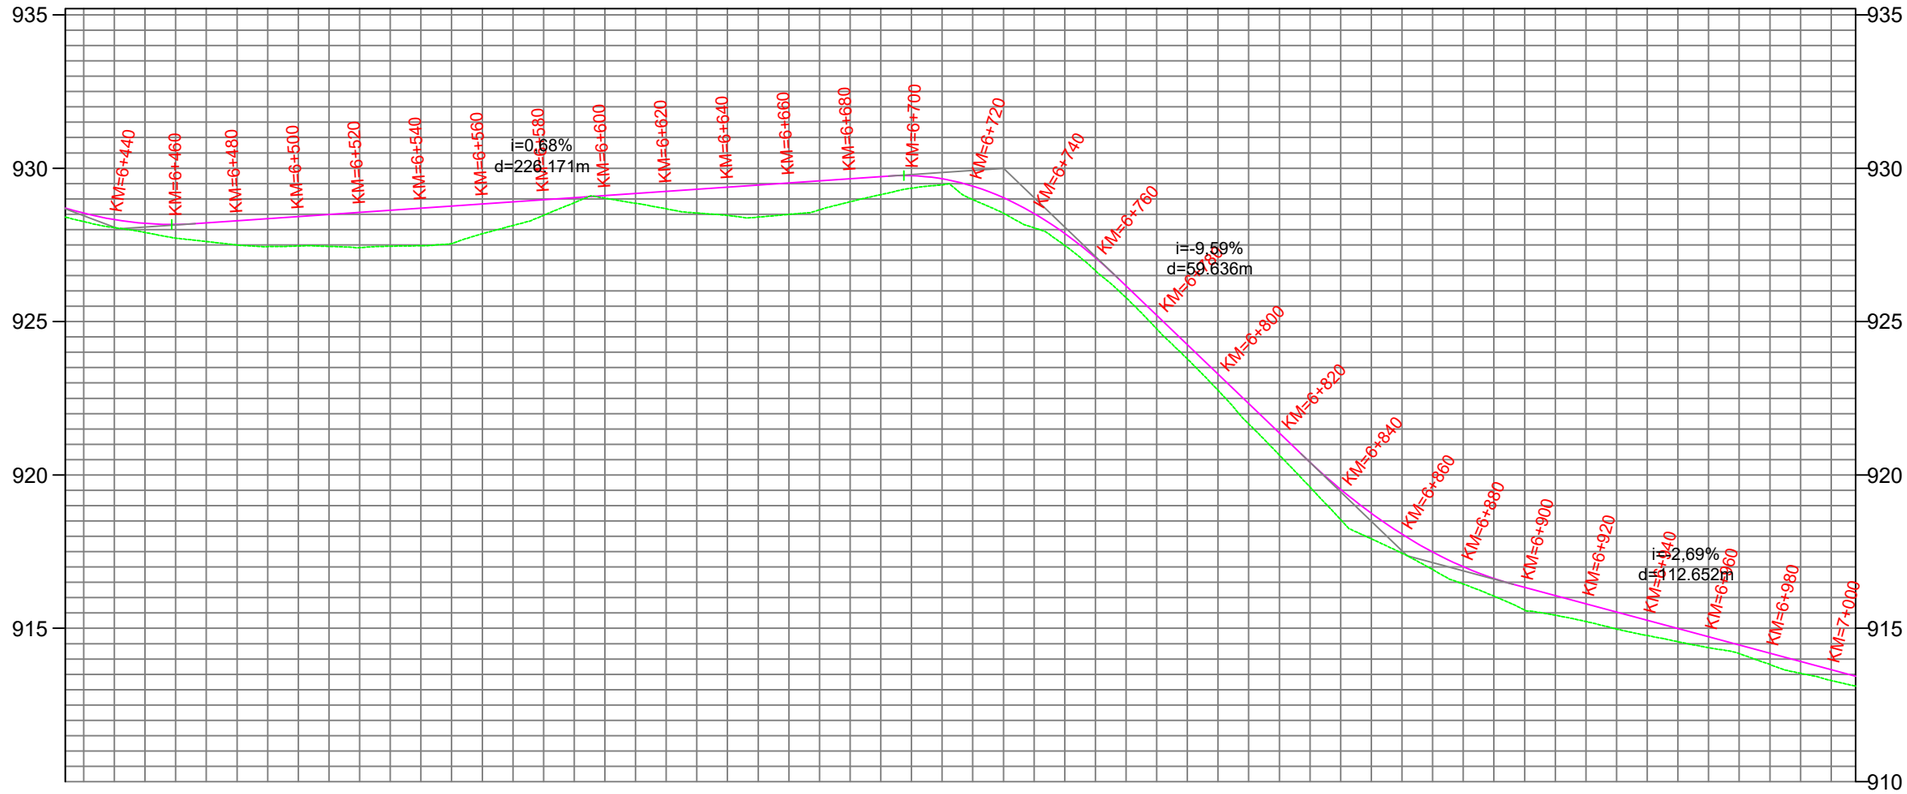

| | | |